


**ПРОЕКТ**  
**межевания территории для строительства линейного объекта**

**Раздел 1**

**«Проект межевания территории.  
Графическая часть»**

# Чертеж межевания территории

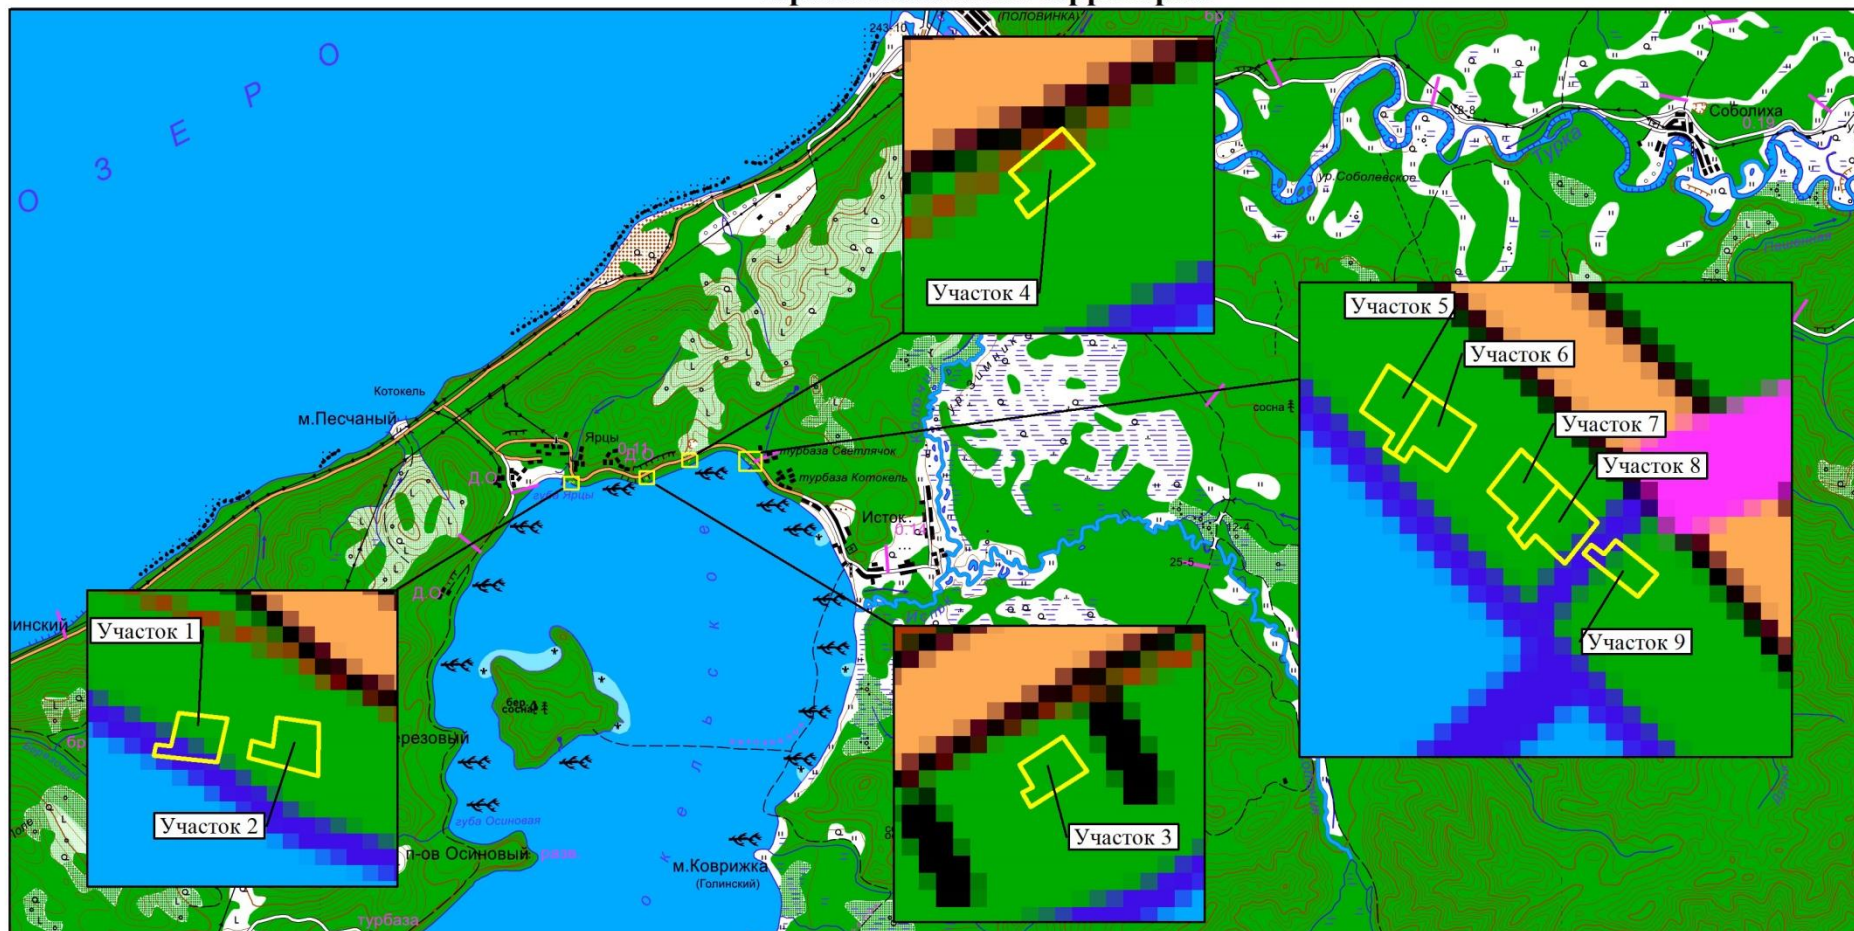

## Условные обозначения:

Граница образуемого земельного участка

Изм.	Лист	№ докум.	Подпись	Дата
Разраб.				
Прав.				
Утв.				

## Раздел 1. Проект межевания территории. Графическая часть

Чертеж межевания территории

Масштаб 1:100 000  
в 1 см 1 000 м

Стадия	Лист	Листов
ПМТ	1	3
Заказчик: ООО БСК		
Исполнитель: ФГБУ Рослесинформ Бурятский филиал		