
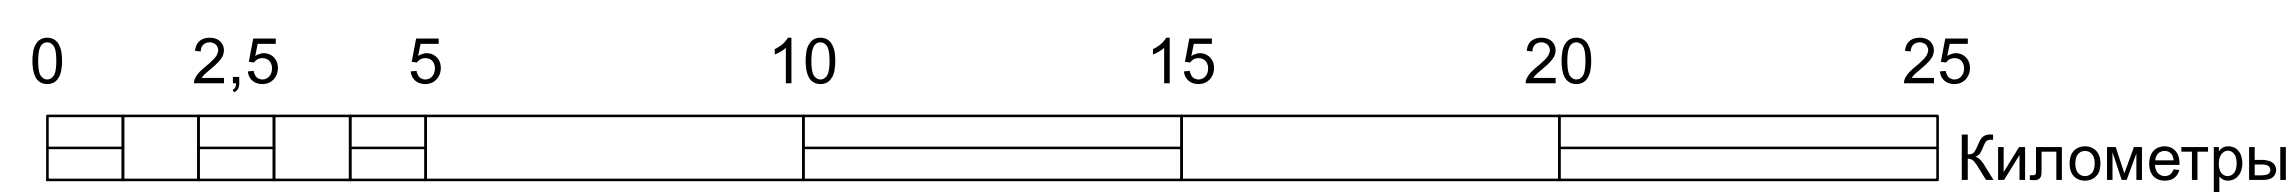


Карта градостроительного зонирования

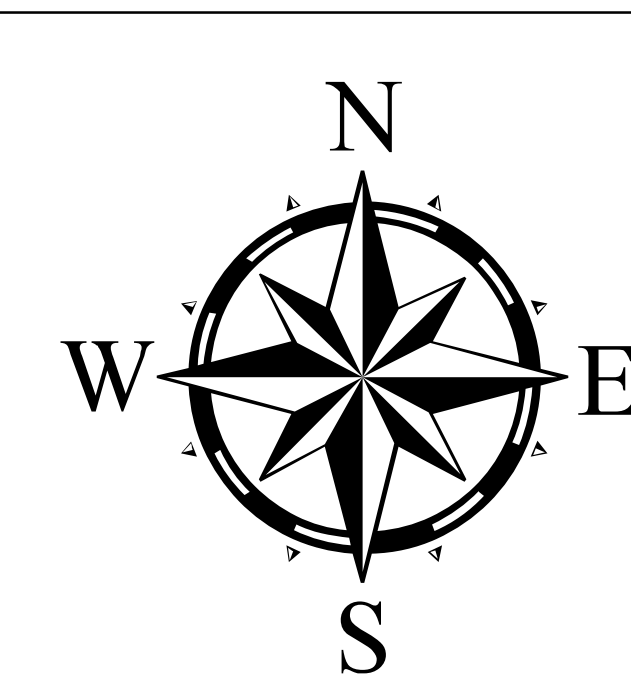

Условные обозначения

- Границы единиц административно-территориального деления Российской Федерации

Граница муниципального района существующая

Граница сельского поселения существующая

Граница населенного пункта существующая

Граница населенного пункта планируемая

Границы земельных участков, сведения о которых внесены в ЕГРН

Земли населенных пунктов

Земли особо охраняемых территорий и объектов

Земли запаса

Земли сельскохозяйственного назначения

Земли лесного фонда

ТЕРРИТОРИАЛЬНЫЕ ЗОНЫ

П производственная зона

T1 зона автомобильного транспорта

Р рекреационные зоны

ЗОНЫ С ОСОБЫМИ УСЛОВИЯМИ ИСПОЛЬЗОВАНИЯ ТЕРРИТОРИЙ

Водоохранные зоны

Прибрежные защитные полосы
- Зоны санитарной охраны источников питьевого и хозяйственно-бытового водоснабжения и водопроводов питьевого назначения

Третий пояс зоны санитарной охраны источника водоснабжения

Рыбоохранная и рыбохозяйственная заповедная зоны

Рыбоохранная зона

Санитарно-защитная зона

Санитарно-защитная зона предприятий, сооружений и иных объектов существующая

Санитарный разрыв (санитарная полоса отчуждения) транспортных коммуникаций

Санитарный разрыв автомагистралей существующий

Охранная зона особо охраняемых природных территорий

Охранная зона особо охраняемых природных территорий существующая

Охранная зона инженерных коммуникаций

Охранная зона объектов электросетевого хозяйства (вдоль линий электропередачи, вокруг подстанций) существующая

Охранная зона транспортных коммуникаций

Охранная зона внеуличного транспорта существующая

Особо охраняемые природные территории

Государственный природный заказник, существующие, регионального значения

Рекреационная местность, существующие, регионального значения

Земли природоохранного назначения

Центральная экологическая зона

						© АО "Бурятгражданпроект", 2022		3877
						Внесение изменений в генеральный план и правила землепользования и застройки		
						МО СП "Гремячинское" Прибайкальского района РБ		
Изм.	Кол. Уч.	Лист	№Док.	Подпись	Дата	Стадия		
						ПЗЗ		
						Лист		
						Листов		
Рук. отд.	Гармаева ЕП					Карта градостроительного зонирования		
Разраб.	Шенгусеев АА					АО "Бурятгражданпроект", 2022		