


Схема теплоснабжения сельского поселения Турунтаевское Прибайкальского района Республики Бурятия

Схема существующего и планируемого теплоснабжения с. Турунтаево фрагмент территории



Схема существующего и планируемого теплоснабжения с. Турунтаево фрагмент территории

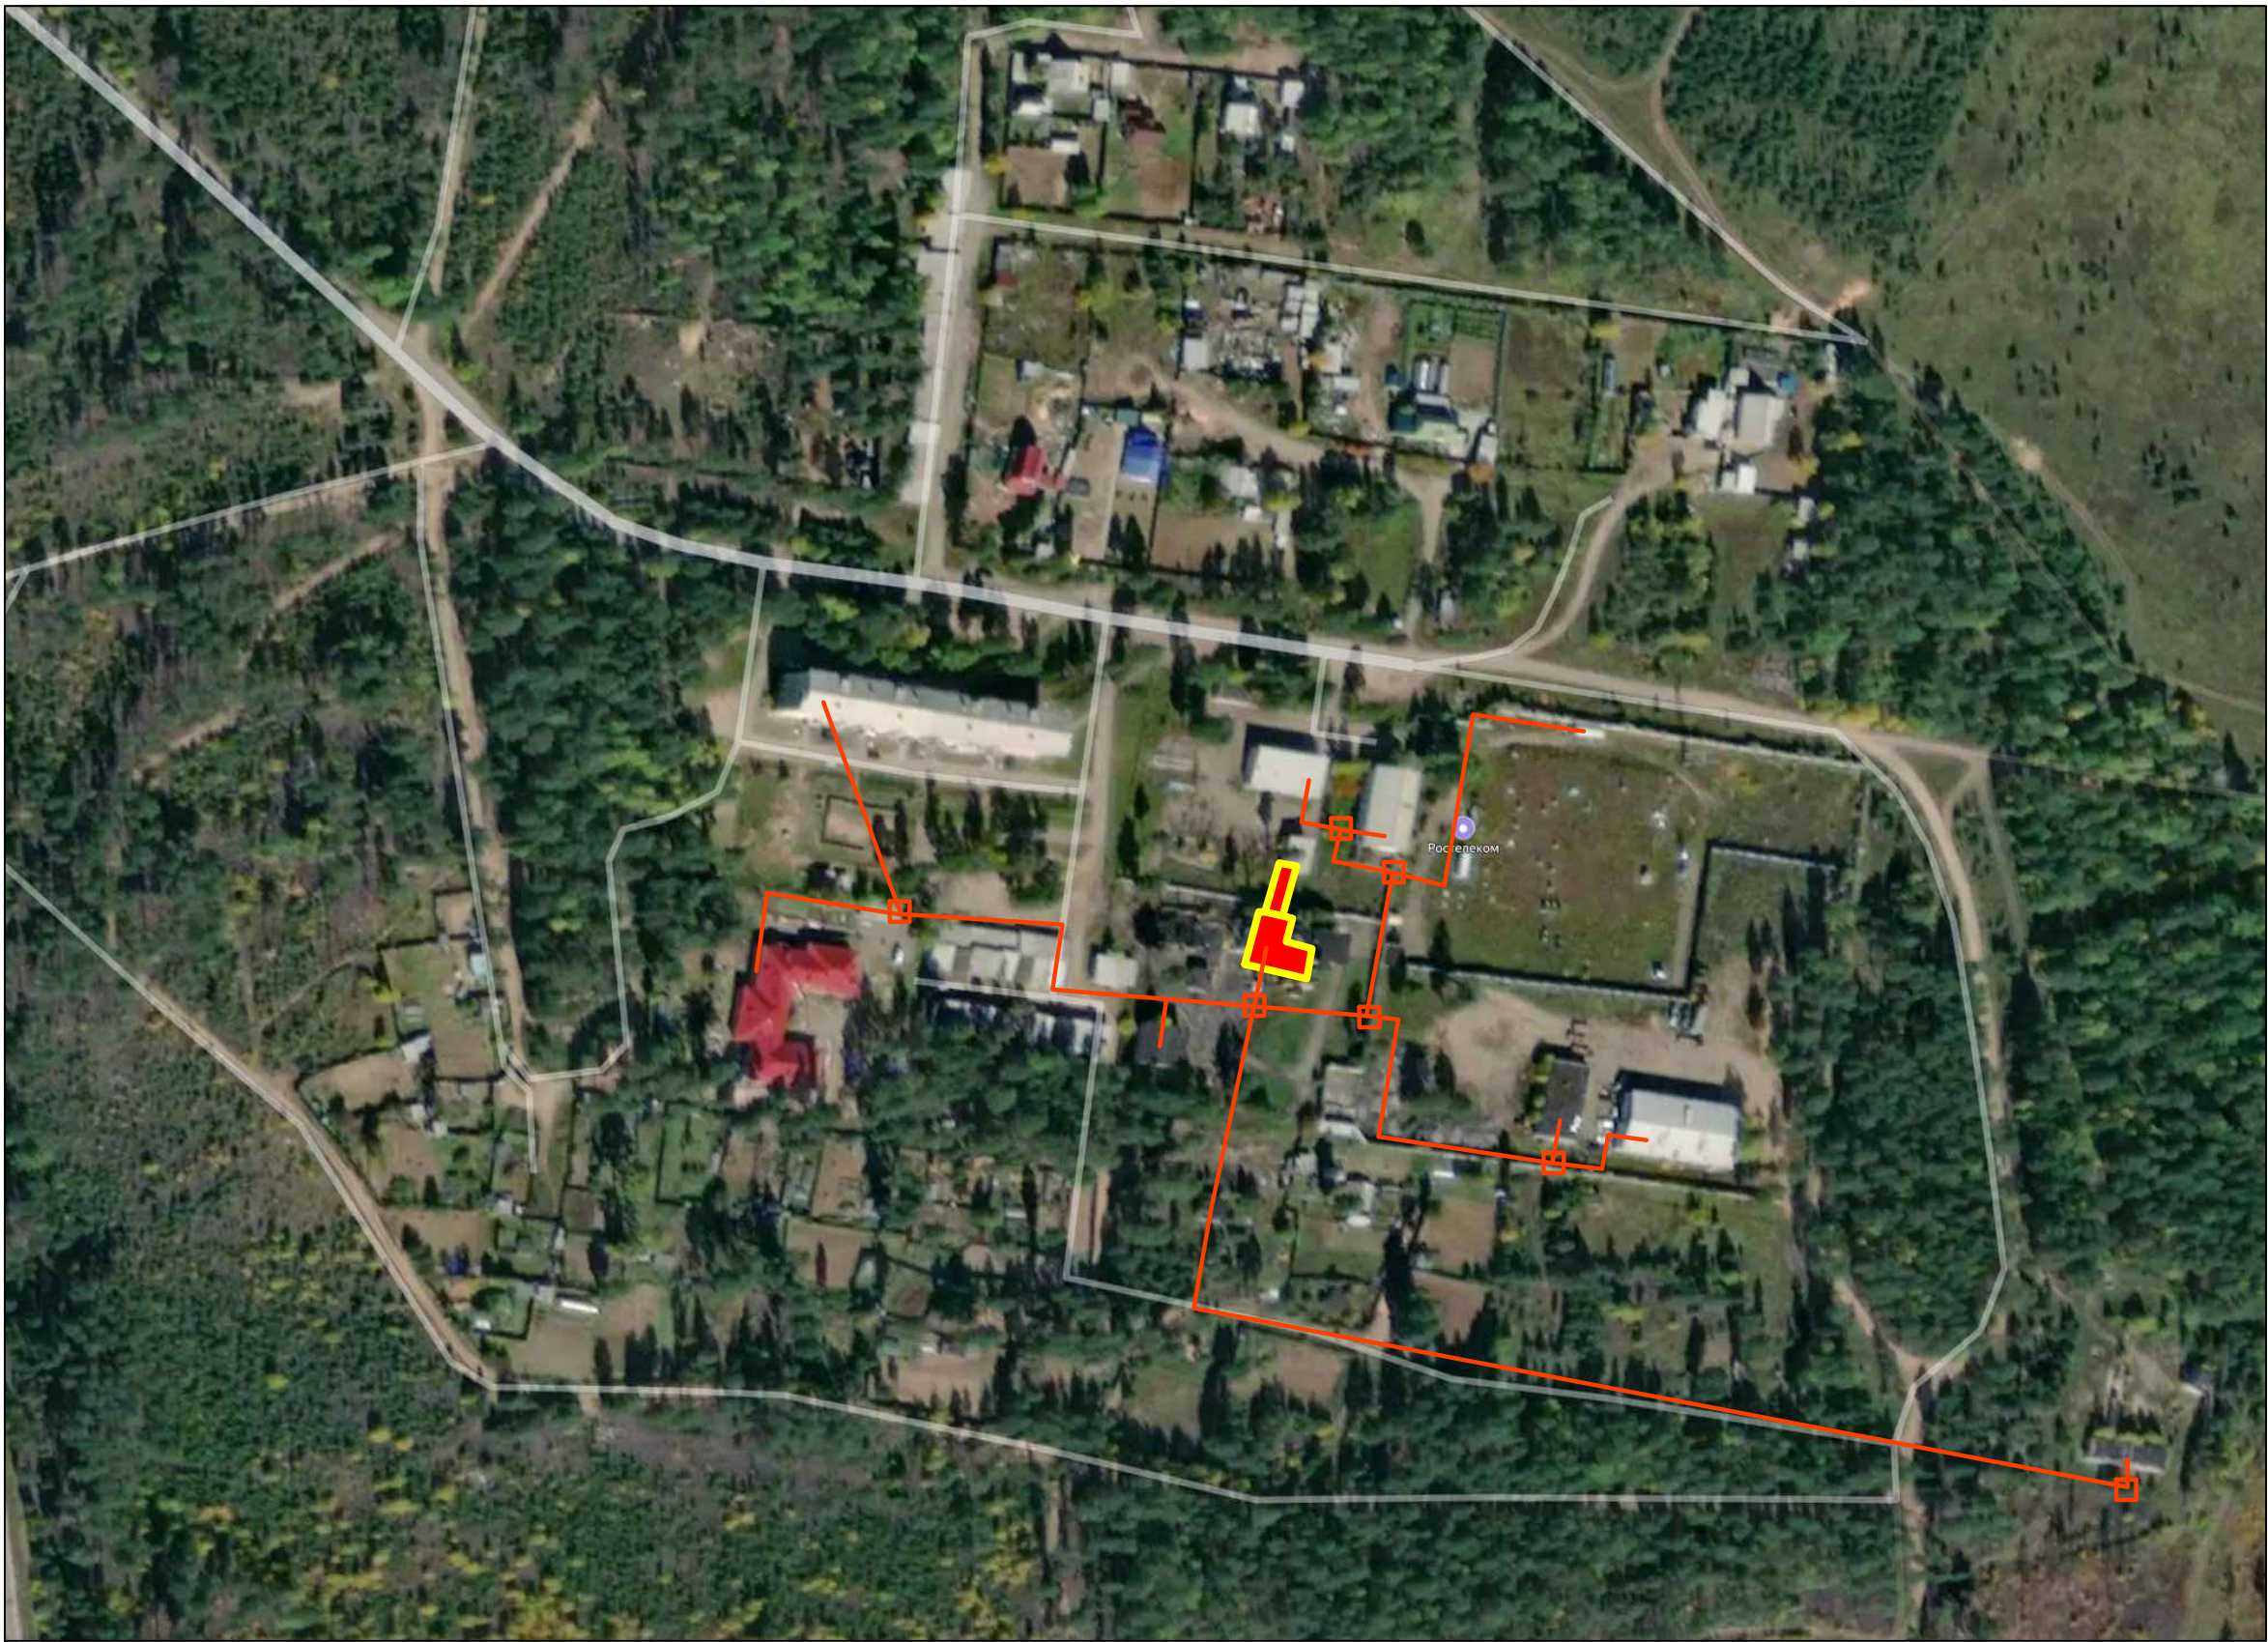

Условные обозначения инженерных сетей, сооружений

-  здание котельной
-  сети теплоснабжения существующие
-  сети перспективного теплоснабжения
-  существующие подключенные потребители
-  тепловая камера

							Схема теплоснабжения сельского поселения Турунтаевское Прибайкальского района Республики Бурятия			
Изм.	Копуч.	Лист	№ уч	Подпись	Дата			Стадия	Лист	Листов
Разработал	Крылов И.В.								1	1
							Схема существующего и планируемого теплоснабжения с. Турунтаево фрагмент территории, Условные обозначения			
								г. Вологда		