

**ОПИСАНИЕ МЕСТОПОЛОЖЕНИЯ ГРАНИЦ**  
**Граница территориальной зоны**  
**«Зона застройки индивидуальными жилыми домами – Ж1»**  
наименование объекта

**Раздел 1**

Сведения об объекте		
№ п/п	Характеристики объекта	Описание характеристик
1	2	3
1	Местоположение объекта	Республика Бурятия, Прибайкальский район, п. Исток
2	Площадь объекта +/- величина погрешности определения площади (Р +/- Дельта Р)	- га - га
3	Иные характеристики объекта	

**Раздел 2**

Сведения о местоположении границ объекта					
1. Система координат <u>    </u> мск 03, зона 4					
2. Сведения о характерных точках границы объекта					
Обозначение характерных точек границ	Координаты, м		Метод определения координат характерной точки	Средняя квадратическая погрешность положения характерной точки (Mt), м	Описание обозначения точки на местности (при наличии)
	X	Y			
1	649004,64	4195668,32	картометрический	1,0	-
2	649014,22	4195666,91	картометрический	1,0	-
3	649061,22	4195657,56	картометрический	1,0	-
4	649082,66	4195658,18	картометрический	1,0	-
5	649091,65	4195658,53	картометрический	1,0	-
6	649161,09	4195652,93	картометрический	1,0	-
7	649180,48	4195652,27	картометрический	1,0	-
8	649260,68	4195657,19	картометрический	1,0	-
9	649330,67	4195652,65	картометрический	1,0	-
10	649433,96	4195639,41	картометрический	1,0	-
11	649489,95	4195632,98	картометрический	1,0	-
12	649605,26	4195627,65	картометрический	1,0	-
13	649694,58	4195610,12	картометрический	1,0	-
14	649725,41	4195601,07	картометрический	1,0	-
15	649750,43	4195602,14	картометрический	1,0	-
16	649817,35	4195582,48	картометрический	1,0	-

17	649885,19	4195558,39	картометрический	1,0	-
18	649915,31	4195545,19	картометрический	1,0	-
19	650067,96	4195473,54	картометрический	1,0	-
20	650046,85	4195426,11	картометрический	1,0	-
21	649963,53	4195461,81	картометрический	1,0	-
22	649796,81	4195533,95	картометрический	1,0	-
23	649714,56	4195552,59	картометрический	1,0	-
24	649675,68	4195562,65	картометрический	1,0	-
25	649624,13	4195571,14	картометрический	1,0	-
26	649627,53	4195587,07	картометрический	1,0	-
27	649432,44	4195594,35	картометрический	1,0	-
28	649410,99	4195587,55	картометрический	1,0	-
29	649346,16	4195561,08	картометрический	1,0	-
30	649337,94	4195581,65	картометрический	1,0	-
31	649306,60	4195574,37	картометрический	1,0	-
32	649298,69	4195602,53	картометрический	1,0	-
33	649161,98	4195595,89	картометрический	1,0	-
34	649162,34	4195557,55	картометрический	1,0	-
35	649162,52	4195481,94	картометрический	1,0	-
36	649192,63	4195440,15	картометрический	1,0	-
37	649301,63	4195446,56	картометрический	1,0	-
38	649306,92	4195445,29	картометрический	1,0	-
39	649158,86	4195290,87	картометрический	1,0	-
40	649158,06	4195243,64	картометрический	1,0	-
41	649025,90	4195230,19	картометрический	1,0	-
42	648842,09	4195210,98	картометрический	1,0	-
43	648843,90	4195365,56	картометрический	1,0	-
44	648899,93	4195380,93	картометрический	1,0	-
45	648899,13	4195401,11	картометрический	1,0	-
46	648893,53	4195542,32	картометрический	1,0	-
47	648993,11	4195547,12	картометрический	1,0	-
1	649004,64	4195668,32	картометрический	1,0	-
48	648281,00	4194964,86	картометрический	1,0	-
49	648411,65	4194931,89	картометрический	1,0	-
50	648415,10	4194945,82	картометрический	1,0	-
51	648476,42	4194937,57	картометрический	1,0	-
52	648477,46	4194879,14	картометрический	1,0	-
53	648477,65	4194709,27	картометрический	1,0	-
54	648484,08	4194662,55	картометрический	1,0	-
55	648489,94	4194618,66	картометрический	1,0	-
56	648497,70	4194600,12	картометрический	1,0	-



57	648528,15	4194583,10	картометрический	1,0	-
58	648571,85	4194552,27	картометрический	1,0	-
59	648586,23	4194532,03	картометрический	1,0	-
60	648593,42	4194512,16	картометрический	1,0	-
61	648591,15	4194484,73	картометрический	1,0	-
62	648586,61	4194446,14	картометрический	1,0	-
63	648580,80	4194440,44	картометрический	1,0	-
64	648556,27	4194428,63	картометрический	1,0	-
65	648555,24	4194426,04	картометрический	1,0	-
66	648475,63	4194460,80	картометрический	1,0	-
67	648485,45	4194490,58	картометрический	1,0	-
68	648429,50	4194523,92	картометрический	1,0	-
69	648443,04	4194551,01	картометрический	1,0	-
70	648415,96	4194559,19	картометрический	1,0	-
71	648423,11	4194585,25	картометрический	1,0	-
72	648087,46	4194652,20	картометрический	1,0	-
73	648119,72	4194706,63	картометрический	1,0	-
74	648174,09	4194736,98	картометрический	1,0	-
75	648185,43	4194787,64	картометрический	1,0	-
76	648217,88	4194787,13	картометрический	1,0	-
77	648247,27	4194897,14	картометрический	1,0	-
78	648267,97	4194894,71	картометрический	1,0	-
48	648281,00	4194964,86	картометрический	1,0	-
79	649108,07	4195821,76	картометрический	1,0	-
80	649126,21	4195814,40	картометрический	1,0	-
81	649139,75	4195812,83	картометрический	1,0	-
82	649144,35	4195796,53	картометрический	1,0	-
83	649156,76	4195774,68	картометрический	1,0	-
84	649266,85	4195769,63	картометрический	1,0	-
85	649266,85	4195734,47	картометрический	1,0	-
86	649338,15	4195730,08	картометрический	1,0	-
87	649414,52	4195714,09	картометрический	1,0	-
88	649416,20	4195725,96	картометрический	1,0	-
89	649481,83	4195717,73	картометрический	1,0	-
90	649512,32	4195676,19	картометрический	1,0	-
91	649561,21	4195670,87	картометрический	1,0	-
92	649596,99	4195690,89	картометрический	1,0	-
93	649602,48	4195705,41	картометрический	1,0	-
94	649669,26	4195716,93	картометрический	1,0	-
95	649722,67	4195717,11	картометрический	1,0	-
96	649723,20	4195696,20	картометрический	1,0	-

97	649804,15	4195682,03	картометрический	1,0	-
98	649849,15	4195656,70	картометрический	1,0	-
99	649907,60	4195636,69	картометрический	1,0	-
100	649896,09	4195577,93	картометрический	1,0	-
101	649838,84	4195587,98	картометрический	1,0	-
102	649784,36	4195608,41	картометрический	1,0	-
103	649708,69	4195620,89	картометрический	1,0	-
104	649586,12	4195638,30	картометрический	1,0	-
105	649517,64	4195640,57	картометрический	1,0	-
106	649410,57	4195652,29	картометрический	1,0	-
107	649265,67	4195669,70	картометрический	1,0	-
108	649225,95	4195667,81	картометрический	1,0	-
109	649137,80	4195661,37	картометрический	1,0	-
110	649070,26	4195666,76	картометрический	1,0	-
111	649062,07	4195667,21	картометрический	1,0	-
112	649026,14	4195672,58	картометрический	1,0	-
113	649010,42	4195676,67	картометрический	1,0	-
114	649009,71	4195681,57	картометрический	1,0	-
115	649016,02	4195713,74	картометрический	1,0	-
116	649070,93	4195713,03	картометрический	1,0	-
117	649061,67	4195813,09	картометрический	1,0	-
79	649108,07	4195821,76	картометрический	1,0	-
118	648837,02	4195363,44	картометрический	1,0	-
119	648834,96	4195276,78	картометрический	1,0	-
120	648834,94	4195213,86	картометрический	1,0	-
121	648830,91	4195192,83	картометрический	1,0	-
122	648824,95	4195129,40	картометрический	1,0	-
123	648816,96	4195081,35	картометрический	1,0	-
124	648797,26	4195002,68	картометрический	1,0	-
125	648778,98	4194966,33	картометрический	1,0	-
126	648758,65	4194952,67	картометрический	1,0	-
127	648692,78	4194937,55	картометрический	1,0	-
128	648687,36	4195257,88	картометрический	1,0	-
129	648692,53	4195335,79	картометрический	1,0	-
130	648785,22	4195354,73	картометрический	1,0	-
118	648837,02	4195363,44	картометрический	1,0	-
131	649130,19	4194242,17	картометрический	1,0	-
132	649168,88	4194225,27	картометрический	1,0	-
133	649213,24	4194202,95	картометрический	1,0	-
134	649226,76	4194195,29	картометрический	1,0	-

135	649346,43	4194120,08	картометрический	1,0	-
136	649373,51	4194096,93	картометрический	1,0	-
137	649486,95	4193970,86	картометрический	1,0	-
138	649531,97	4193919,03	картометрический	1,0	-
139	649552,04	4193887,48	картометрический	1,0	-
140	649555,82	4193875,82	картометрический	1,0	-
141	649548,81	4193872,92	картометрический	1,0	-
142	649525,64	4193858,44	картометрический	1,0	-
143	649526,70	4193856,79	картометрический	1,0	-
144	649519,64	4193852,42	картометрический	1,0	-
145	649530,11	4193830,34	картометрический	1,0	-
146	649561,33	4193842,68	картометрический	1,0	-
147	649565,59	4193844,48	картометрический	1,0	-
148	649570,46	4193828,89	картометрический	1,0	-
149	649569,40	4193806,66	картометрический	1,0	-
150	649567,61	4193806,17	картометрический	1,0	-
151	649557,73	4193803,32	картометрический	1,0	-
152	649556,75	4193805,78	картометрический	1,0	-
153	649543,79	4193801,52	картометрический	1,0	-
154	649509,25	4193790,17	картометрический	1,0	-
155	649452,30	4193846,64	картометрический	1,0	-
156	649486,36	4193881,33	картометрический	1,0	-
157	649343,51	4194052,56	картометрический	1,0	-
158	649302,83	4194016,61	картометрический	1,0	-
159	649219,89	4194062,34	картометрический	1,0	-
160	649192,46	4194085,99	картометрический	1,0	-
161	649206,02	4194108,06	картометрический	1,0	-
162	649132,54	4194155,36	картометрический	1,0	-
163	649105,84	4194171,88	картометрический	1,0	-
164	649108,80	4194190,67	картометрический	1,0	-
131	649130,19	4194242,17	картометрический	1,0	-
165	648510,62	4195050,66	картометрический	1,0	-
166	648562,07	4195041,20	картометрический	1,0	-
167	648599,72	4194989,37	картометрический	1,0	-
168	648597,47	4194960,03	картометрический	1,0	-
169	648621,44	4194958,79	картометрический	1,0	-
170	648619,47	4194923,71	картометрический	1,0	-
171	648605,28	4194789,10	картометрический	1,0	-
172	648594,80	4194789,88	картометрический	1,0	-
173	648594,24	4194751,17	картометрический	1,0	-
174	648603,78	4194750,39	картометрический	1,0	-

175	648600,71	4194724,17	картометрический	1,0	-
176	648595,98	4194723,07	картометрический	1,0	-
177	648566,34	4194665,68	картометрический	1,0	-
178	648563,02	4194649,99	картометрический	1,0	-
179	648564,06	4194585,22	картометрический	1,0	-
180	648543,91	4194584,93	картометрический	1,0	-
181	648525,19	4194594,58	картометрический	1,0	-
182	648501,92	4194627,49	картометрический	1,0	-
183	648493,60	4194658,14	картометрический	1,0	-
184	648486,60	4194709,21	картометрический	1,0	-
185	648488,11	4194924,86	картометрический	1,0	-
186	648492,46	4194964,02	картометрический	1,0	-
165	648510,62	4195050,66	картометрический	1,0	-
187	648938,48	4194507,95	картометрический	1,0	-
188	648971,23	4194495,33	картометрический	1,0	-
189	649034,40	4194461,98	картометрический	1,0	-
190	649199,76	4194408,07	картометрический	1,0	-
191	649217,35	4194405,72	картометрический	1,0	-
192	649242,42	4194402,45	картометрический	1,0	-
193	649282,77	4194419,98	картометрический	1,0	-
194	649338,01	4194433,87	картометрический	1,0	-
195	649386,27	4194373,22	картометрический	1,0	-
196	649356,08	4194343,19	картометрический	1,0	-
197	649405,66	4194282,89	картометрический	1,0	-
198	649386,75	4194259,89	картометрический	1,0	-
199	649458,05	4194169,94	картометрический	1,0	-
200	649425,12	4194143,48	картометрический	1,0	-
201	649373,06	4194210,44	картометрический	1,0	-
202	649318,72	4194269,66	картометрический	1,0	-
203	649303,21	4194288,81	картометрический	1,0	-
204	649266,12	4194316,50	картометрический	1,0	-
205	649229,13	4194333,38	картометрический	1,0	-
206	649211,73	4194341,21	картометрический	1,0	-
207	649176,63	4194354,16	картометрический	1,0	-
208	649058,41	4194405,61	картометрический	1,0	-
209	648960,63	4194446,19	картометрический	1,0	-
210	648906,76	4194470,82	картометрический	1,0	-
211	648895,69	4194474,19	картометрический	1,0	-
212	648898,14	4194477,53	картометрический	1,0	-
187	648938,48	4194507,95	картометрический	1,0	-

213	648468,86	4195830,93	картометрический	1,0	-
214	648504,37	4195826,87	картометрический	1,0	-
215	648531,88	4195823,04	картометрический	1,0	-
216	648598,31	4195811,39	картометрический	1,0	-
217	648594,96	4195737,06	картометрический	1,0	-
218	648598,42	4195705,43	картометрический	1,0	-
219	648591,06	4195702,20	картометрический	1,0	-
220	648570,57	4195541,94	картометрический	1,0	-
221	648464,14	4195560,83	картометрический	1,0	-
222	648479,83	4195709,73	картометрический	1,0	-
223	648440,29	4195711,33	картометрический	1,0	-
213	648468,86	4195830,93	картометрический	1,0	-
224	649160,87	4195233,69	картометрический	1,0	-
225	649167,37	4195070,34	картометрический	1,0	-
226	649060,01	4195062,48	картометрический	1,0	-
227	649056,84	4195150,78	картометрический	1,0	-
228	648838,57	4195133,50	картометрический	1,0	-
229	648839,98	4195198,25	картометрический	1,0	-
224	649160,87	4195233,69	картометрический	1,0	-
230	648603,80	4195806,25	картометрический	1,0	-
231	648689,07	4195796,24	картометрический	1,0	-
232	648824,52	4195771,75	картометрический	1,0	-
233	648834,13	4195765,66	картометрический	1,0	-
234	648878,00	4195721,64	картометрический	1,0	-
235	648875,28	4195688,01	картометрический	1,0	-
236	648679,24	4195657,14	картометрический	1,0	-
237	648645,19	4195652,03	картометрический	1,0	-
238	648609,01	4195641,68	картометрический	1,0	-
239	648602,20	4195791,80	картометрический	1,0	-
230	648603,80	4195806,25	картометрический	1,0	-
240	648816,44	4194379,27	картометрический	1,0	-
241	648842,07	4194371,80	картометрический	1,0	-
242	648859,00	4194365,13	картометрический	1,0	-
243	648887,94	4194352,53	картометрический	1,0	-
244	648901,79	4194346,51	картометрический	1,0	-
245	648925,35	4194336,00	картометрический	1,0	-
246	648956,60	4194320,84	картометрический	1,0	-
247	649033,86	4194284,16	картометрический	1,0	-
248	648997,47	4194207,60	картометрический	1,0	-

249	648839,33	4194250,10	картометрический	1,0	-
250	648794,59	4194276,67	картометрический	1,0	-
251	648723,29	4194319,97	картометрический	1,0	-
252	648674,94	4194349,39	картометрический	1,0	-
253	648682,97	4194371,84	картометрический	1,0	-
254	648683,69	4194375,16	картометрический	1,0	-
255	648709,99	4194366,74	картометрический	1,0	-
256	648746,97	4194362,20	картометрический	1,0	-
257	648798,23	4194378,57	картометрический	1,0	-
240	648816,44	4194379,27	картометрический	1,0	-
258	648900,16	4194457,04	картометрический	1,0	-
259	648924,10	4194449,82	картометрический	1,0	-
260	648945,48	4194442,26	картометрический	1,0	-
261	648995,69	4194422,39	картометрический	1,0	-
262	649098,97	4194378,39	картометрический	1,0	-
263	649143,37	4194360,88	картометрический	1,0	-
264	649169,80	4194348,06	картометрический	1,0	-
265	649167,20	4194341,42	картометрический	1,0	-
266	649160,20	4194328,10	картометрический	1,0	-
267	649157,26	4194329,36	картометрический	1,0	-
268	649135,16	4194338,33	картометрический	1,0	-
269	649128,40	4194341,02	картометрический	1,0	-
270	649109,70	4194350,42	картометрический	1,0	-
271	649098,87	4194328,89	картометрический	1,0	-
272	649089,30	4194309,87	картометрический	1,0	-
273	649074,50	4194316,89	картометрический	1,0	-
274	649059,22	4194285,23	картометрический	1,0	-
275	649003,41	4194309,21	картометрический	1,0	-
276	648883,00	4194366,44	картометрический	1,0	-
277	648848,68	4194377,76	картометрический	1,0	-
278	648852,49	4194392,83	картометрический	1,0	-
279	648894,27	4194453,53	картометрический	1,0	-
258	648900,16	4194457,04	картометрический	1,0	-
280	649190,13	4194331,33	картометрический	1,0	-
281	649223,88	4194323,21	картометрический	1,0	-
282	649274,76	4194300,80	картометрический	1,0	-
283	649290,08	4194288,59	картометрический	1,0	-
284	649315,26	4194258,62	картометрический	1,0	-
285	649349,03	4194219,28	картометрический	1,0	-
286	649371,76	4194193,11	картометрический	1,0	-

287	649393,70	4194160,20	картометрический	1,0	-
288	649389,41	4194134,56	картометрический	1,0	-
289	649373,42	4194117,60	картометрический	1,0	-
290	649286,70	4194168,73	картометрический	1,0	-
291	649243,07	4194194,85	картометрический	1,0	-
292	649204,61	4194217,35	картометрический	1,0	-
293	649177,50	4194233,22	картометрический	1,0	-
294	649142,57	4194250,60	картометрический	1,0	-
295	649148,82	4194261,76	картометрический	1,0	-
296	649148,97	4194262,22	картометрический	1,0	-
297	649157,81	4194280,52	картометрический	1,0	-
298	649168,77	4194296,30	картометрический	1,0	-
299	649171,64	4194301,09	картометрический	1,0	-
300	649179,07	4194312,96	картометрический	1,0	-
280	649190,13	4194331,33	картометрический	1,0	-
301	648480,43	4195333,08	картометрический	1,0	-
302	648488,09	4195331,95	картометрический	1,0	-
303	648537,59	4195325,80	картометрический	1,0	-
304	648534,83	4195296,18	картометрический	1,0	-
305	648514,85	4195157,18	картометрический	1,0	-
306	648496,75	4195063,78	картометрический	1,0	-
307	648447,95	4195071,92	картометрический	1,0	-
308	648450,01	4195143,84	картометрический	1,0	-
309	648430,80	4195214,92	картометрический	1,0	-
310	648437,84	4195280,24	картометрический	1,0	-
311	648473,39	4195271,60	картометрический	1,0	-
301	648480,43	4195333,08	картометрический	1,0	-
312	648542,94	4195252,27	картометрический	1,0	-
313	648666,70	4195235,25	картометрический	1,0	-
314	648660,87	4195192,83	картометрический	1,0	-
315	648597,47	4195195,07	картометрический	1,0	-
316	648586,26	4195118,86	картометрический	1,0	-
317	648614,12	4195112,77	картометрический	1,0	-
318	648604,45	4195020,77	картометрический	1,0	-
319	648592,34	4195020,77	картометрический	1,0	-
320	648566,23	4195055,20	картометрический	1,0	-
321	648514,78	4195066,55	картометрический	1,0	-
312	648542,94	4195252,27	картометрический	1,0	-
322	648446,09	4195530,73	картометрический	1,0	-

323	648570,33	4195507,99	картометрический	1,0	-
324	648549,52	4195386,31	картометрический	1,0	-
325	648538,99	4195363,24	картометрический	1,0	-
326	648491,01	4195371,51	картометрический	1,0	-
327	648483,71	4195372,07	картометрический	1,0	-
328	648495,08	4195483,34	картометрический	1,0	-
329	648444,97	4195494,23	картометрический	1,0	-
322	648446,09	4195530,73	картометрический	1,0	-
330	648644,74	4195900,89	картометрический	1,0	-
331	648673,24	4195814,44	картометрический	1,0	-
332	648604,75	4195816,47	картометрический	1,0	-
333	648540,06	4195844,84	картометрический	1,0	-
334	648530,60	4195885,32	картометрический	1,0	-
335	648585,26	4195881,34	картометрический	1,0	-
336	648605,12	4195893,32	картометрический	1,0	-
337	648613,36	4195900,25	картометрический	1,0	-
330	648644,74	4195900,89	картометрический	1,0	-
338	648782,57	4195894,92	картометрический	1,0	-
339	648813,43	4195879,52	картометрический	1,0	-
340	648822,40	4195865,43	картометрический	1,0	-
341	648829,92	4195827,49	картометрический	1,0	-
342	648829,44	4195803,15	картометрический	1,0	-
343	648859,61	4195777,54	картометрический	1,0	-
344	648847,31	4195759,38	картометрический	1,0	-
345	648826,84	4195782,16	картометрический	1,0	-
346	648723,75	4195805,08	картометрический	1,0	-
347	648724,17	4195807,73	картометрический	1,0	-
348	648752,73	4195851,20	картометрический	1,0	-
349	648762,75	4195851,80	картометрический	1,0	-
350	648769,27	4195865,35	картометрический	1,0	-
351	648768,09	4195866,00	картометрический	1,0	-
352	648771,82	4195873,36	картометрический	1,0	-
353	648769,48	4195874,57	картометрический	1,0	-
338	648782,57	4195894,92	картометрический	1,0	-
354	649414,36	4194133,35	картометрический	1,0	-
355	649430,04	4194097,27	картометрический	1,0	-
356	649441,79	4194062,28	картометрический	1,0	-
357	649426,61	4194052,00	картометрический	1,0	-
358	649406,94	4194076,59	картометрический	1,0	-




359	649381,30	4194103,68	картометрический	1,0	-
360	649378,42	4194110,24	картометрический	1,0	-
354	649414,36	4194133,35	картометрический	1,0	-
361	648588,64	4195504,84	картометрический	1,0	-
362	648612,73	4195501,40	картометрический	1,0	-
363	648600,78	4195444,09	картометрический	1,0	-
364	648571,93	4195446,27	картометрический	1,0	-
365	648584,51	4195503,49	картометрический	1,0	-
361	648588,64	4195504,84	картометрический	1,0	-

### **Раздел 3. Сведения о местоположении измененных (уточненных) границ объекта**

### **Раздел 4. План границ объекта**



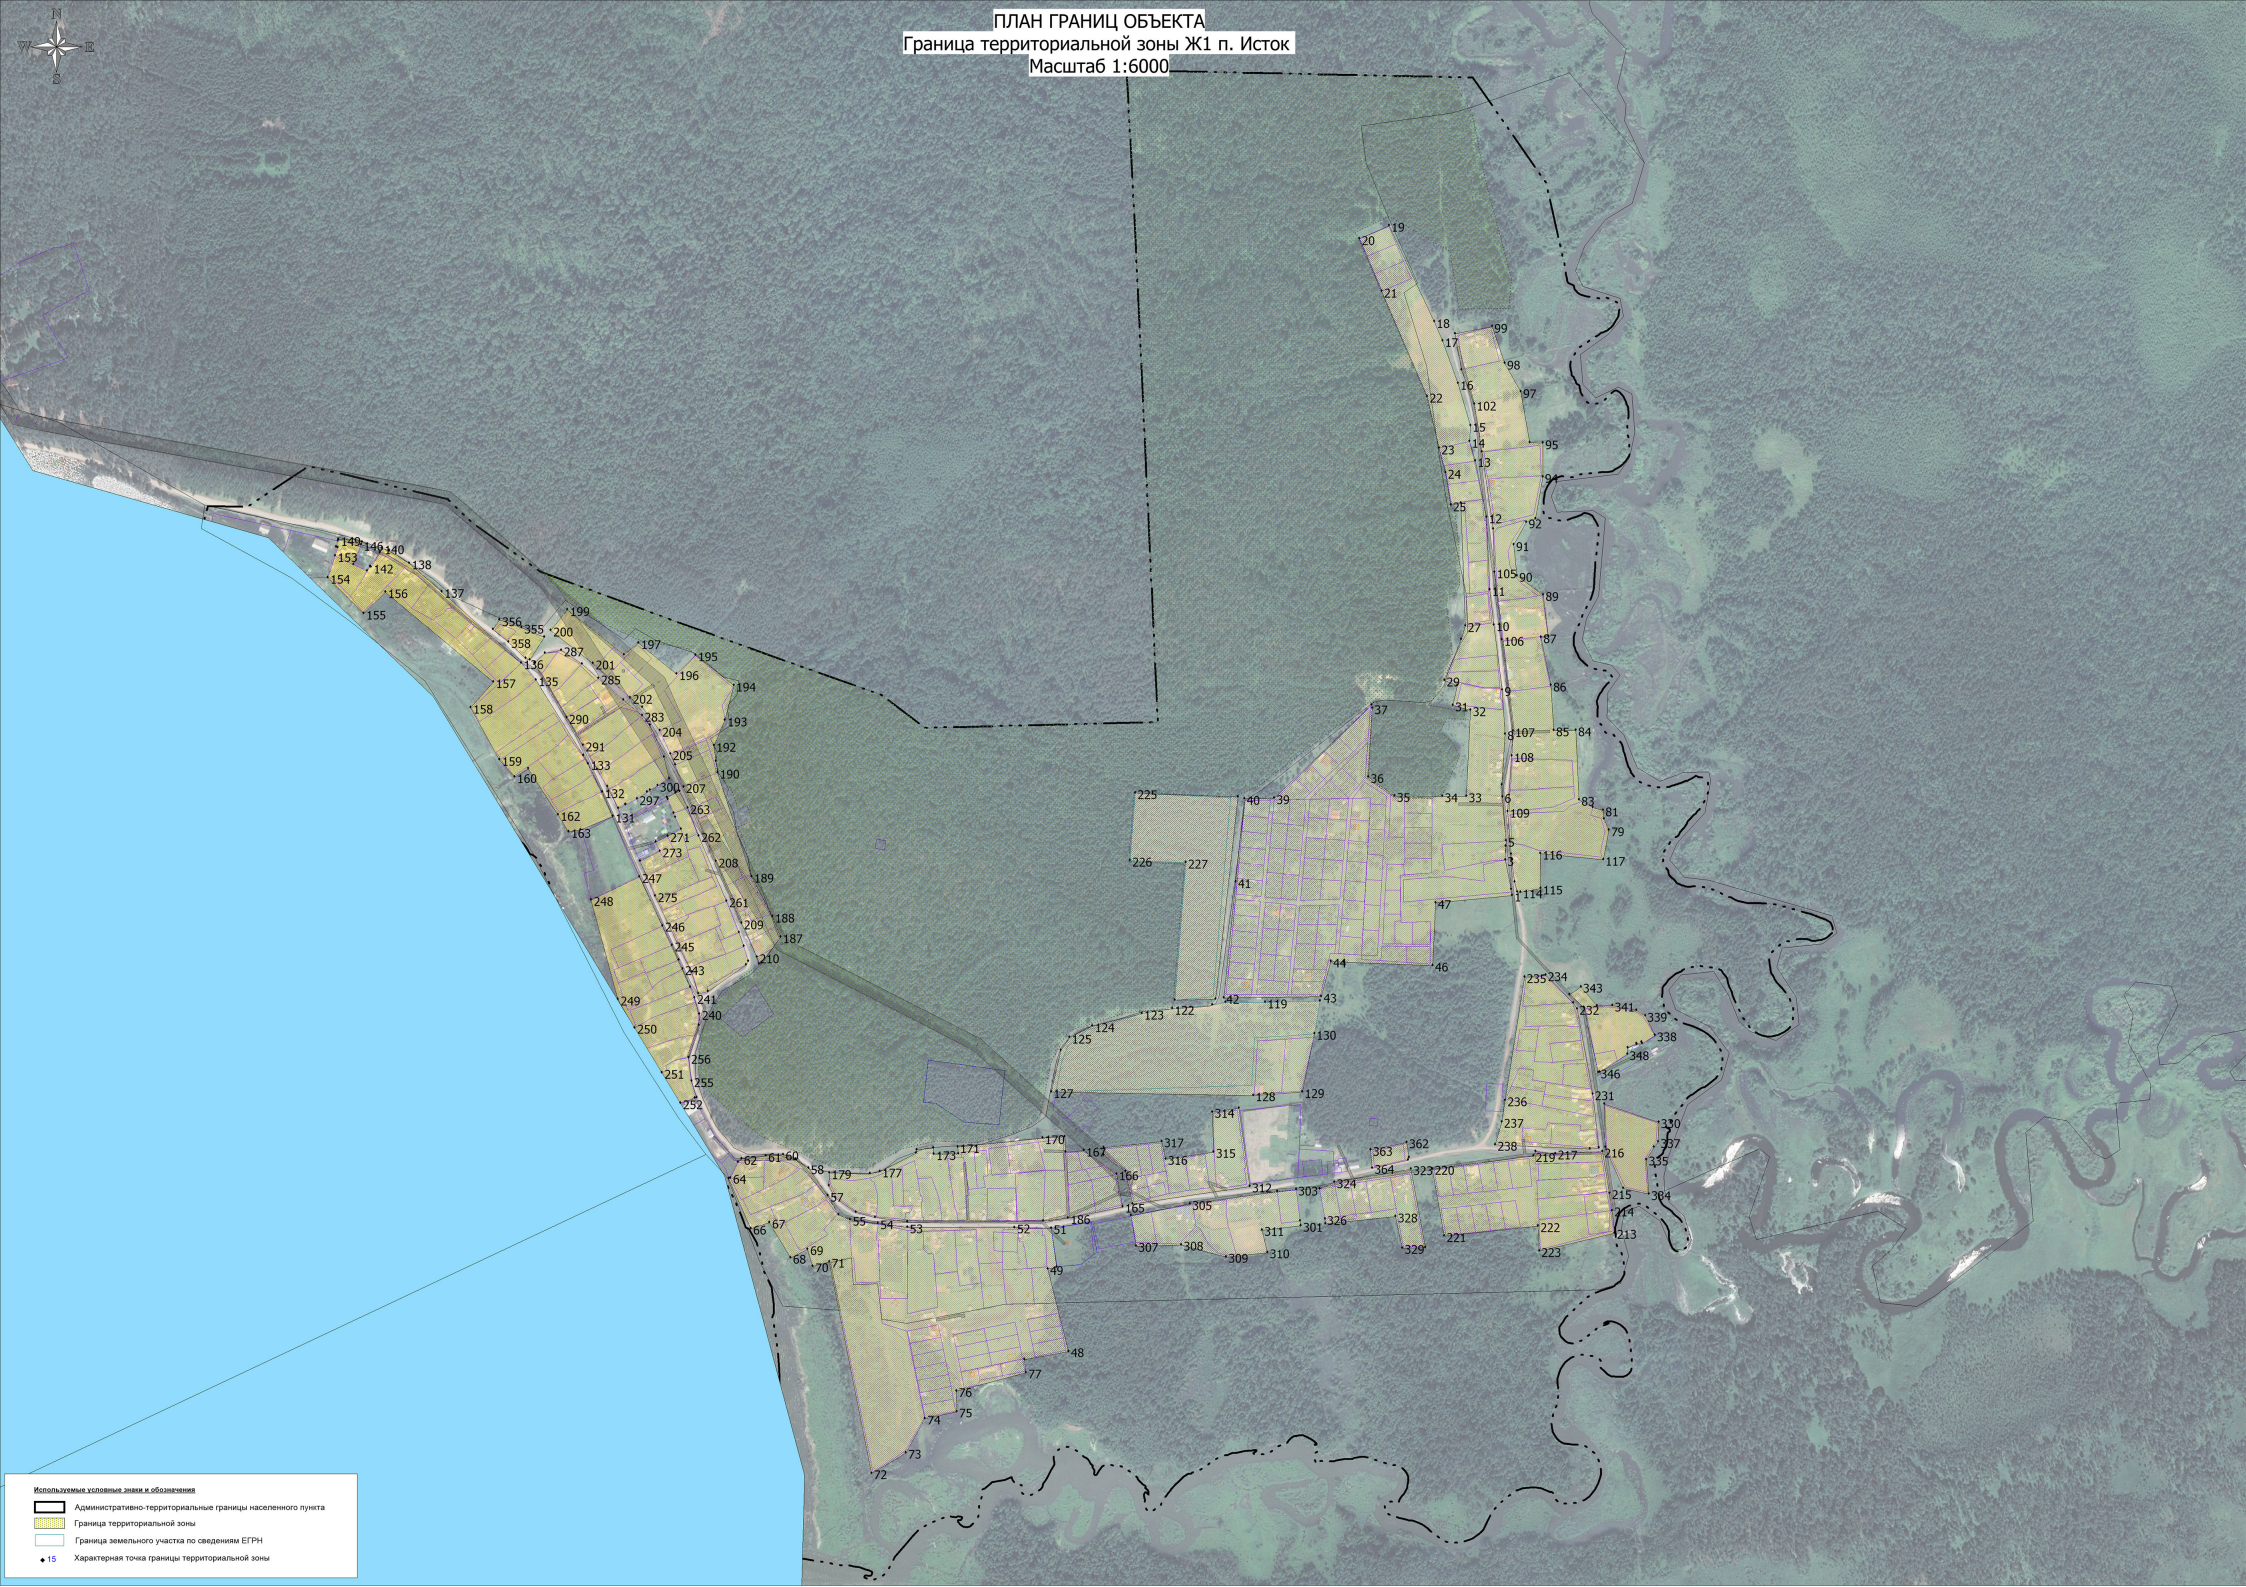

ПЛАН ГРАНИЦ ОБЪЕКТА  
Граница территориальной зоны Ж1 п. Исток  
Масштаб 1:6000

Используемые условные знаки и обозначения

- Административно-территориальные границы населенного пункта
- Граница территориальной зоны
- Граница земельного участка по сведениям ЕГРН
- 15 Характерная точка границы территориальной зоны



# ОПИСАНИЕ МЕСТОПОЛОЖЕНИЯ ГРАНИЦ

## Граница территориальной зоны

**«Зона инженерная – И»**

наименование объекта

### Раздел 1

Сведения об объекте		
N п/п	Характеристики объекта	Описание характеристик
1	2	3
1	Местоположение объекта	Республика Бурятия, Прибайкальский район, п. Исток
2	Площадь объекта +/- величина погрешности определения площади (Р +/- Дельта Р)	- га. - га.
3	Иные характеристики объекта	

### Раздел 2

Сведения о местоположении границ объекта					
1. Система координат <u>        </u> мск 03, зона 4					
2. Сведения о характерных точках границы объекта					
Обозначение характерных точек границ	Координаты, м		Метод определения координат характерной точки	Средняя квадратическая погрешность положения характерной точки (Mt), м	Описание обозначения точки на местности (при наличии)
	X	Y			
1	649284,76	4195594,07	картометрический	1,0	-
2	649297,33	4195592,42	картометрический	1,0	-
3	649306,92	4195535,53	картометрический	1,0	-
4	649315,10	4195467,34	картометрический	1,0	-
5	649301,63	4195446,56	картометрический	1,0	-
6	649192,63	4195440,15	картометрический	1,0	-
7	649162,52	4195481,94	картометрический	1,0	-
8	649162,34	4195557,55	картометрический	1,0	-
9	649225,89	4195585,14	картометрический	1,0	-
10	649247,39	4195574,56	картометрический	1,0	-
11	649264,91	4195553,72	картометрический	1,0	-

12	649285,42	4195564,64	картометрический	1,0	-
1	649284,76	4195594,07	картометрический	1,0	-
13	648438,90	4195010,01	картометрический	1,0	-
14	648487,22	4195000,94	картометрический	1,0	-
15	648476,42	4194937,57	картометрический	1,0	-
16	648415,10	4194945,82	картометрический	1,0	-
17	648419,04	4194984,04	картометрический	1,0	-
18	648435,19	4195004,80	картометрический	1,0	-
13	648438,90	4195010,01	картометрический	1,0	-
19	648699,95	4195258,88	картометрический	1,0	-
20	648699,48	4195247,06	картометрический	1,0	-
21	648686,87	4195246,41	картометрический	1,0	-
22	648687,36	4195257,88	картометрический	1,0	-
19	648699,95	4195258,88	картометрический	1,0	-

### Раздел 3. План границ объекта





ПЛАН ГРАНИЦ ОБЪЕКТА  
Граница территориальной зоны И п. Исток  
Масштаб 1:6000

Используемые условные знаки и обозначения

- Административно-территориальные границы населенного пункта
- Граница территориальной зоны
- Граница земельного участка по сведениям ЕГРН
- ♦ 15 Характерная точка границы территориальной зоны



# ОПИСАНИЕ МЕСТОПОЛОЖЕНИЯ ГРАНИЦ

## Граница территориальной зоны «Зона общественно-деловая – ОД» наименование объекта

### Раздел 1

Сведения об объекте		
N п/п	Характеристики объекта	Описание характеристик
1	2	3
1	Местоположение объекта	Республика Бурятия, Прибайкальский район, п. Исток
2	Площадь объекта +/- величина погрешности определения площади (Р +/- Дельта Р)	- га - га
3	Иные характеристики объекта	


### Раздел 2

Сведения о местоположении границ объекта					
1. Система координат ____ мск 03, зона 4					
2. Сведения о характерных точках границы объекта					
Обозначение характерных точек границ	Координаты, м		Метод определения координат характерной точки	Средняя квадратическая погрешность положения характерной точки (Mt), м	Описание обозначения точки на местности (при наличии)
	X	Y			
1	648567,83	4195429,19	картометрический	1,0	-
2	648588,64	4195427,20	картометрический	1,0	-
3	648587,88	4195405,88	картометрический	1,0	-
4	648598,76	4195405,82	картометрический	1,0	-
5	648602,22	4195330,47	картометрический	1,0	-
6	648677,21	4195337,71	картометрический	1,0	-
7	648666,70	4195235,25	картометрический	1,0	-
8	648542,94	4195252,27	картометрический	1,0	-
9	648553,63	4195328,18	картометрический	1,0	-
1	648567,83	4195429,19	картометрический	1,0	-
10	648766,49	4195919,56	картометрический	1,0	-
11	648785,69	4195908,82	картометрический	1,0	-
12	648786,62	4195904,03	картометрический	1,0	-
13	648782,57	4195894,92	картометрический	1,0	-
14	648769,48	4195874,57	картометрический	1,0	-

15	648771,82	4195873,36	картометрический	1,0	-
16	648768,09	4195866,00	картометрический	1,0	-
17	648769,27	4195865,35	картометрический	1,0	-
18	648765,78	4195858,11	картометрический	1,0	-
19	648762,75	4195851,80	картометрический	1,0	-
20	648752,73	4195851,20	картометрический	1,0	-
21	648724,18	4195807,73	картометрический	1,0	-
22	648723,75	4195805,08	картометрический	1,0	-
23	648702,82	4195810,52	картометрический	1,0	-
10	648766,49	4195919,56	картометрический	1,0	-
24	648594,17	4194429,16	картометрический	1,0	-
25	648621,90	4194405,76	картометрический	1,0	-
26	648683,69	4194375,16	картометрический	1,0	-
27	648682,97	4194371,84	картометрический	1,0	-
28	648674,94	4194349,39	картометрический	1,0	-
29	648639,05	4194367,90	картометрический	1,0	-
30	648579,33	4194414,65	картометрический	1,0	-
24	648594,17	4194429,16	картометрический	1,0	-
31	648483,71	4195372,07	картометрический	1,0	-
32	648491,01	4195371,51	картометрический	1,0	-
33	648538,99	4195363,24	картометрический	1,0	-
34	648537,59	4195325,80	картометрический	1,0	-
35	648488,09	4195331,95	картометрический	1,0	-
36	648480,43	4195333,08	картометрический	1,0	-
31	648483,71	4195372,07	картометрический	1,0	-
37	649548,81	4193872,92	картометрический	1,0	-
38	649554,28	4193860,79	картометрический	1,0	-
39	649560,65	4193844,83	картометрический	1,0	-
40	649561,33	4193842,68	картометрический	1,0	-
41	649530,11	4193830,34	картометрический	1,0	-
42	649519,64	4193852,42	картометрический	1,0	-
43	649526,70	4193856,79	картометрический	1,0	-
44	649525,64	4193858,44	картометрический	1,0	-
37	649548,81	4193872,92	картометрический	1,0	-

### Раздел 3. План границ объекта



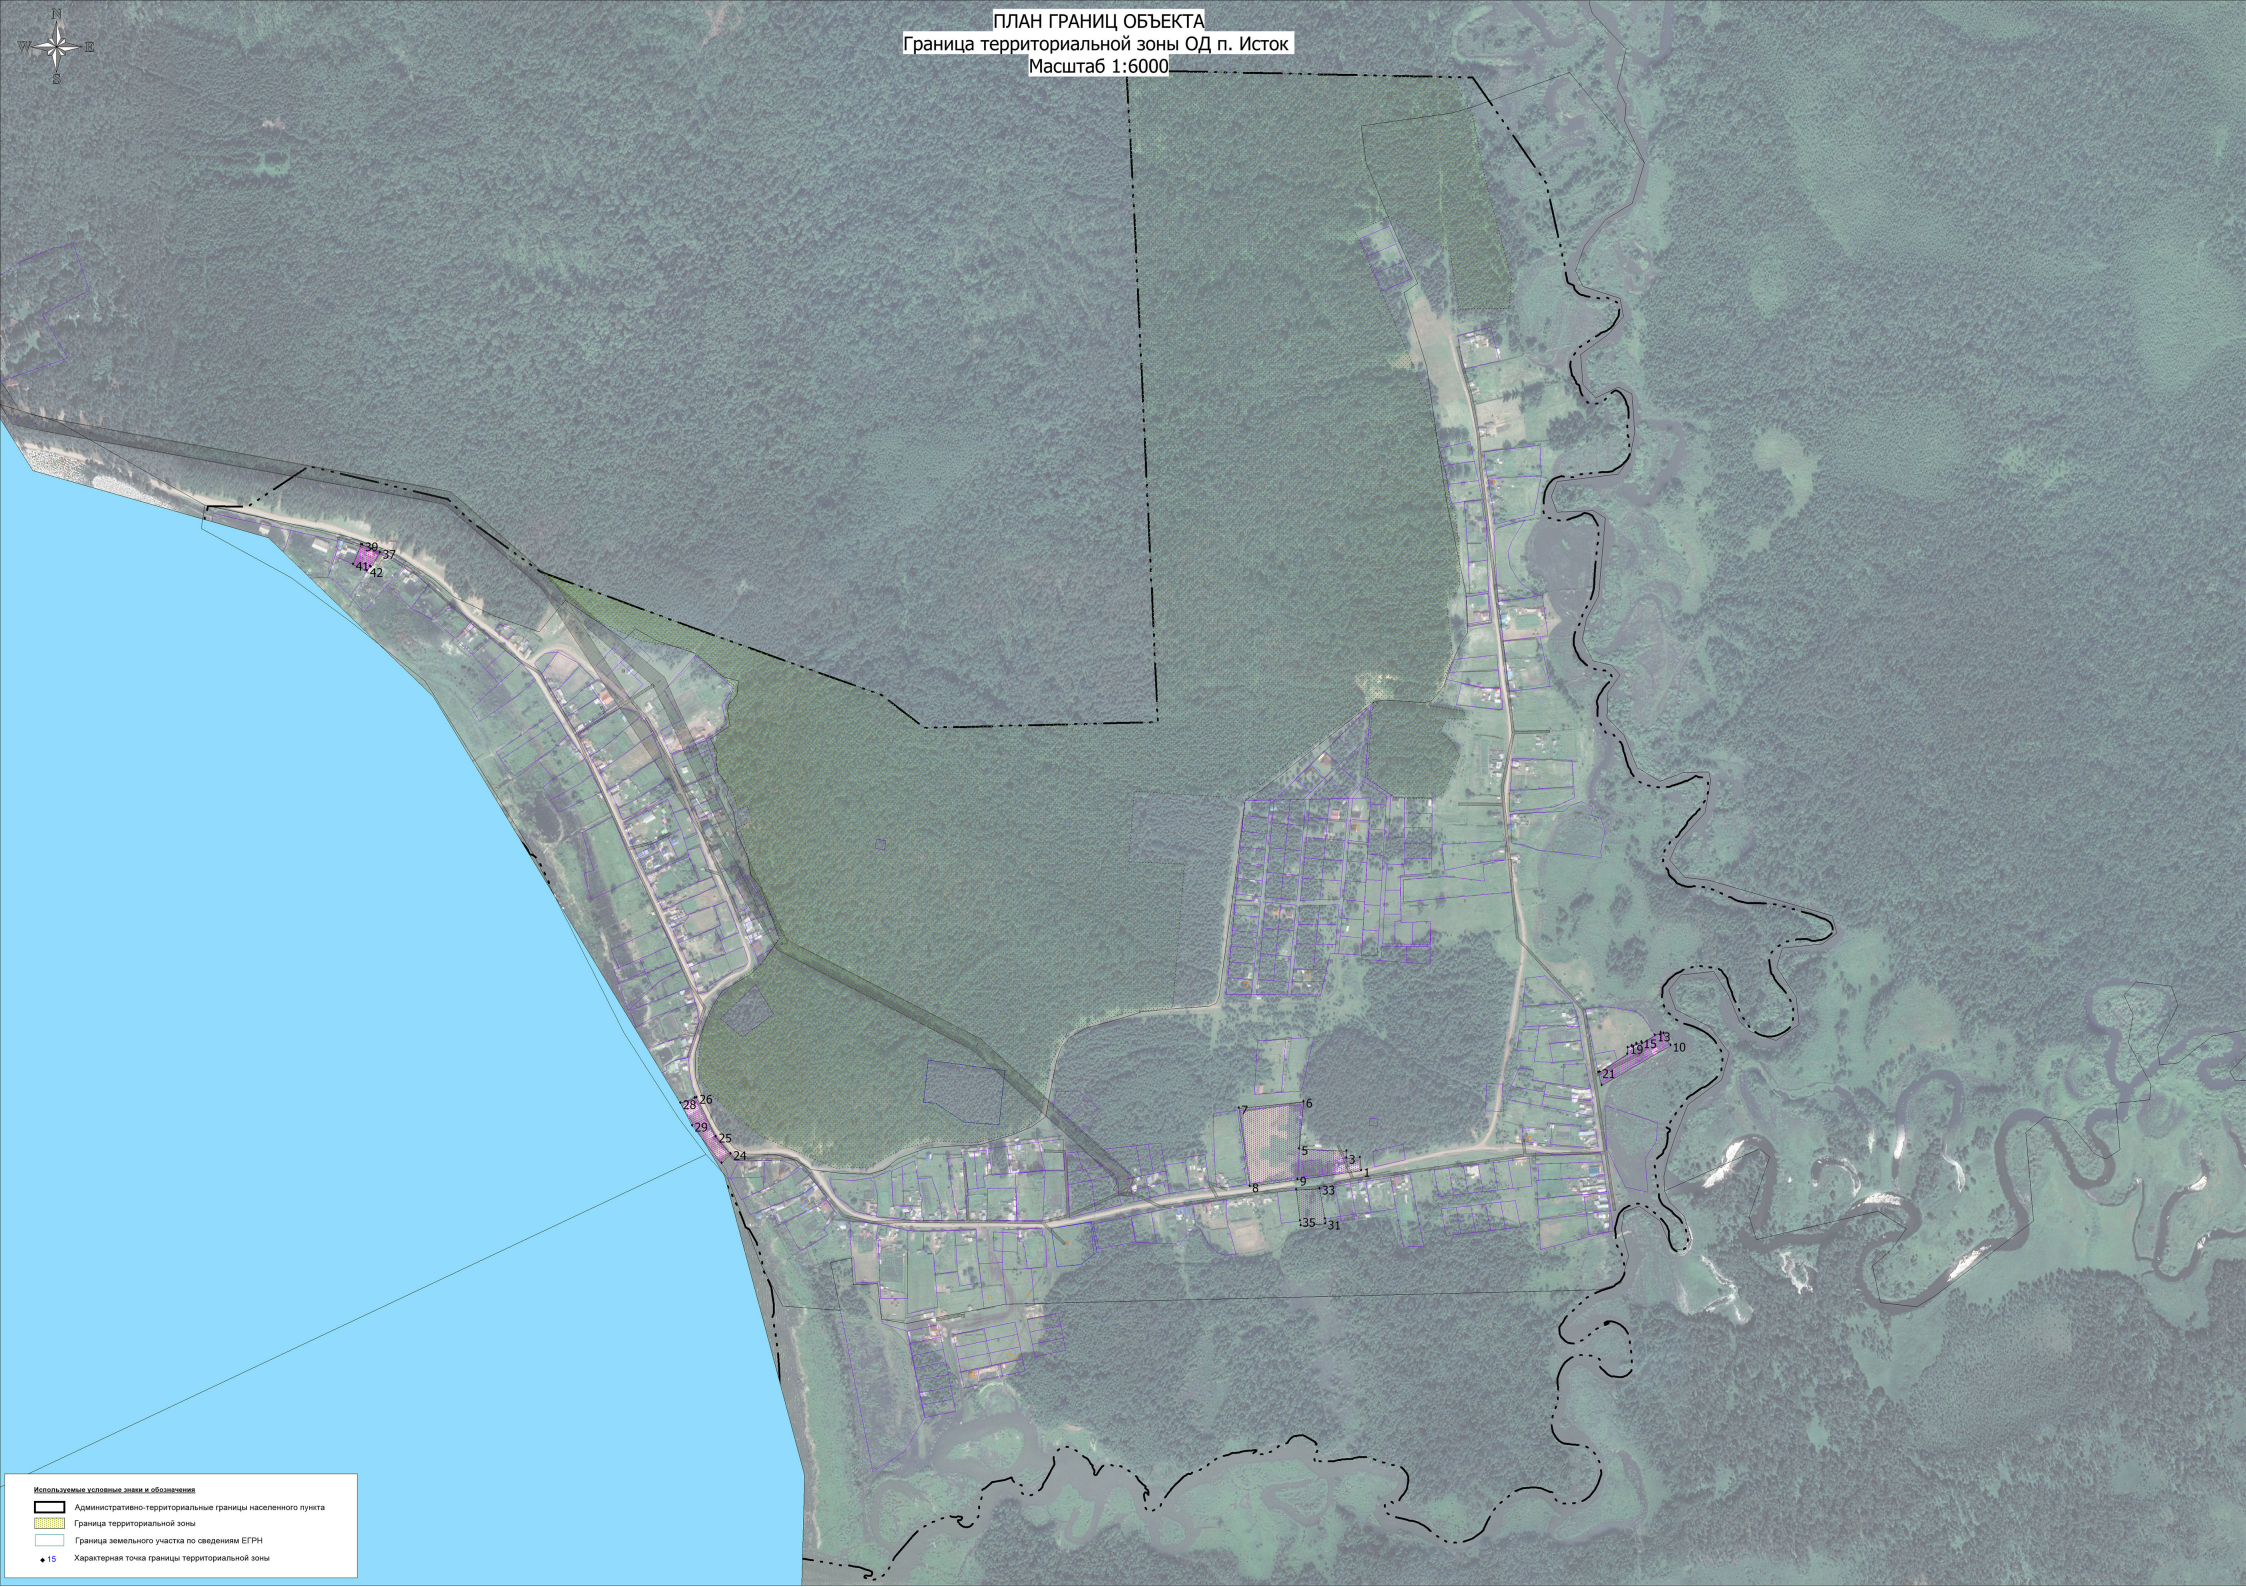

ПЛАН ГРАНИЦ ОБЪЕКТА  
Граница территориальной зоны ОД п. Исток  
Масштаб 1:6000

Используемые условные знаки и обозначения

	Административно-территориальные границы населенного пункта
	Граница территориальной зоны
	Граница земельного участка по сведениям ЕГРН
	Характерная точка границы территориальной зоны



# ОПИСАНИЕ МЕСТОПОЛОЖЕНИЯ ГРАНИЦ

## Граница территориальной зоны

«Зона производственная - П»

наименование объекта

### Раздел 1


Сведения об объекте		
N п/п	Характеристики объекта	Описание характеристик
1	2	3
1	Местоположение объекта	Республика Бурятия, Прибайкальский район, п.Исток
2	Площадь объекта +/- величина погрешности определения площади (Р +/- Дельта Р)	- га. - га.
3	Иные характеристики объекта	

### Раздел 2

Сведения о местоположении границ объекта					
1. Система координат <u>мск 03, зона 4</u>					
2. Сведения о характерных точках границы объекта					
Обозначение характерных точек границ	Координаты, м		Метод определения координат характерной точки	Средняя квадратическая погрешность положения характерной точки (Mt), м	Описание обозначения точки на местности (при наличии)
	X	Y			
1	648594,17	4194429,16	картометрический	1,0	-
2	648580,80	4194440,44	картометрический	1,0	-
3	648556,27	4194428,63	картометрический	1,0	-
4	648555,24	4194426,04	картометрический	1,0	-
5	648568,99	4194421,91	картометрический	1,0	-
6	648579,33	4194414,65	картометрический	1,0	-
1	648594,17	4194429,16	картометрический	1,0	-

### Раздел 3. План границ объекта




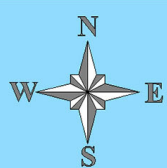




ПЛАН ГРАНИЦ ОБЪЕКТА  
Граница территориальной зоны П п. Исток  
Масштаб 1:6000

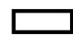

Используемые условные знаки и обозначения

-  Административно-территориальные границы населенного пункта
-  Граница территориальной зоны
-  Граница земельного участка по сведениям ЕГРН
-  15 Характерная точка границы территориальной зоны



# ОПИСАНИЕ МЕСТОПОЛОЖЕНИЯ ГРАНИЦ

## Граница территориальной зоны

«Зона рекреационная – Р»

наименование объекта

### Раздел 1

Сведения об объекте		
N п/п	Характеристики объекта	Описание характеристик
1	2	3
1	Местоположение объекта	Республика Бурятия, Прибайкальский район, п. Исток
2	Площадь объекта +/- величина погрешности определения площади (Р +/- Дельта Р)	- га. - га.
3	Иные характеристики объекта	

### Раздел 2

Сведения о местоположении границ объекта					
1. Система координат мск 03, зона 4					
2. Сведения о характерных точках границы объекта					
Обозначение характерных точек границ	Координаты, м		Метод определения координат характерной точки	Средняя квадратическая погрешность положения характерной точки (Mt), м	Описание обозначения точки на местности (при наличии)
	X	Y			
1	648475,63	4194460,80	картометрический	1,0	-
2	648485,45	4194490,58	картометрический	1,0	-
3	648429,50	4194523,92	картометрический	1,0	-
4	648443,04	4194551,01	картометрический	1,0	-
5	648415,96	4194559,19	картометрический	1,0	-
6	648423,11	4194585,25	картометрический	1,0	-
7	648087,46	4194652,20	картометрический	1,0	-
8	648119,72	4194706,63	картометрический	1,0	-
9	648174,09	4194736,98	картометрический	1,0	-
10	648185,43	4194787,64	картометрический	1,0	-
11	648217,88	4194787,13	картометрический	1,0	-
12	648247,27	4194897,14	картометрический	1,0	-

13	648267,97	4194894,71	картометрический	1,0	-
14	648281,00	4194964,86	картометрический	1,0	-
15	648411,65	4194931,89	картометрический	1,0	-
16	648415,10	4194945,82	картометрический	1,0	-
17	648419,04	4194984,04	картометрический	1,0	-
18	648438,90	4195010,01	картометрический	1,0	-
19	648487,22	4195000,94	картометрический	1,0	-
20	648496,93	4195063,73	картометрический	1,0	-
21	648447,95	4195071,92	картометрический	1,0	-
22	648450,01	4195143,84	картометрический	1,0	-
23	648430,80	4195214,92	картометрический	1,0	-
24	648437,84	4195280,24	картометрический	1,0	-
25	648473,39	4195271,60	картометрический	1,0	-
26	648480,43	4195333,08	картометрический	1,0	-
27	648483,71	4195372,07	картометрический	1,0	-
28	648495,08	4195483,34	картометрический	1,0	-
29	648444,97	4195494,23	картометрический	1,0	-
30	648446,09	4195530,73	картометрический	1,0	-
31	648570,33	4195507,99	картометрический	1,0	-
32	648572,64	4195541,47	картометрический	1,0	-
33	648464,14	4195560,83	картометрический	1,0	-
34	648479,83	4195709,73	картометрический	1,0	-
35	648440,29	4195711,33	картометрический	1,0	-
36	648468,86	4195830,93	картометрический	1,0	-
37	648455,56	4195831,75	картометрический	1,0	-
38	648448,86	4195834,25	картометрический	1,0	-
39	648436,90	4195841,22	картометрический	1,0	-
40	648415,73	4195845,56	картометрический	1,0	-
41	648398,89	4195841,37	картометрический	1,0	-
42	648392,89	4195834,75	картометрический	1,0	-
43	648385,17	4195821,54	картометрический	1,0	-
44	648376,29	4195805,27	картометрический	1,0	-
45	648369,24	4195786,82	картометрический	1,0	-
46	648332,66	4195748,66	картометрический	1,0	-
47	648317,84	4195741,09	картометрический	1,0	-
48	648304,27	4195743,68	картометрический	1,0	-
49	648295,33	4195753,67	картометрический	1,0	-
50	648291,38	4195764,98	картометрический	1,0	-
51	648295,59	4195776,81	картометрический	1,0	-
52	648306,11	4195809,15	картометрический	1,0	-
53	648313,99	4195824,92	картометрический	1,0	-
54	648308,74	4195836,22	картометрический	1,0	-

55	648294,13	4195845,53	картометрический	1,0	-
56	648273,46	4195846,96	картометрический	1,0	-
57	648264,31	4195833,86	картометрический	1,0	-
58	648281,92	4195793,90	картометрический	1,0	-
59	648280,34	4195763,93	картометрический	1,0	-
60	648268,25	4195745,53	картометрический	1,0	-
61	648236,17	4195734,78	картометрический	1,0	-
62	648211,20	4195737,64	картометрический	1,0	-
63	648159,54	4195727,53	картометрический	1,0	-
64	648146,29	4195730,05	картометрический	1,0	-
65	648129,58	4195750,87	картометрический	1,0	-
66	648125,79	4195771,05	картометрический	1,0	-
67	648121,06	4195784,29	картометрический	1,0	-
68	648102,14	4195798,48	картометрический	1,0	-
69	648077,86	4195793,75	картометрический	1,0	-
70	648062,09	4195787,76	картометрический	1,0	-
71	648056,10	4195780,19	картометрический	1,0	-
72	648054,84	4195765,06	картометрический	1,0	-
73	648064,93	4195716,81	картометрический	1,0	-
74	648068,40	4195703,88	картометрический	1,0	-
75	648063,04	4195678,02	картометрический	1,0	-
76	648056,73	4195662,57	картометрический	1,0	-
77	648031,19	4195637,34	картометрический	1,0	-
78	648001,55	4195621,57	картометрический	1,0	-
79	647994,93	4195608,01	картометрический	1,0	-
80	647980,73	4195584,68	картометрический	1,0	-
81	647989,88	4195560,40	картометрический	1,0	-
82	648013,53	4195538,01	картометрический	1,0	-
83	648036,24	4195506,16	картометрический	1,0	-
84	648081,65	4195504,90	картометрический	1,0	-
85	648092,68	4195503,32	картометрический	1,0	-
86	648104,67	4195489,44	картометрический	1,0	-
87	648108,14	4195480,93	картометрический	1,0	-
88	648110,03	4195455,39	картометрический	1,0	-
89	648115,70	4195434,89	картометрический	1,0	-
90	648112,87	4195402,72	картометрический	1,0	-
91	648108,77	4195380,65	картометрический	1,0	-
92	648119,17	4195367,09	картометрический	1,0	-
93	648140,30	4195356,05	картометрический	1,0	-
94	648147,87	4195343,12	картометрический	1,0	-
95	648149,45	4195329,56	картометрический	1,0	-
96	648142,51	4195308,43	картометрический	1,0	-

97	648129,26	4195257,03	картометрический	1,0	-
98	648124,53	4195240,32	картометрический	1,0	-
99	648119,80	4195214,46	картометрический	1,0	-
100	648108,14	4195187,97	картометрический	1,0	-
101	648097,20	4195179,74	картометрический	1,0	-
102	648093,31	4195163,06	картометрический	1,0	-
103	648087,64	4195149,81	картометрический	1,0	-
104	648068,40	4195128,37	картометрический	1,0	-
105	648047,37	4195115,61	картометрический	1,0	-
106	648051,06	4195099,04	картометрический	1,0	-
107	648066,51	4195089,90	картометрический	1,0	-
108	648081,33	4195076,97	картометрический	1,0	-
109	648098,36	4195055,21	картометрический	1,0	-
110	648105,61	4195037,86	картометрический	1,0	-
111	648100,25	4195021,68	картометрический	1,0	-
112	648100,57	4195011,69	картометрический	1,0	-
113	648104,54	4195007,52	картометрический	1,0	-
114	648105,95	4195006,58	картометрический	1,0	-
115	648107,62	4195004,29	картометрический	1,0	-
116	648119,49	4194991,82	картометрический	1,0	-
117	648131,54	4194963,41	картометрический	1,0	-
118	648120,24	4194928,18	картометрический	1,0	-
119	648084,22	4194918,98	картометрический	1,0	-
120	648073,71	4194905,58	картометрический	1,0	-
121	648089,74	4194892,17	картометрический	1,0	-
122	648097,37	4194895,06	картометрический	1,0	-
123	648123,66	4194910,83	картометрический	1,0	-
124	648141,27	4194914,25	картометрический	1,0	-
125	648169,66	4194902,16	картометрический	1,0	-
126	648185,70	4194862,20	картометрический	1,0	-
127	648174,13	4194779,12	картометрический	1,0	-
128	648141,27	4194749,68	картометрический	1,0	-
129	648093,16	4194746,79	картометрический	1,0	-
130	648074,50	4194717,08	картометрический	1,0	-
131	648079,49	4194682,90	картометрический	1,0	-
132	648067,40	4194658,72	картометрический	1,0	-
133	648012,58	4194644,48	картометрический	1,0	-
134	647984,20	4194649,99	картометрический	1,0	-
135	647971,97	4194667,13	картометрический	1,0	-
136	647952,78	4194677,12	картометрический	1,0	-
137	647939,89	4194672,12	картометрический	1,0	-
138	647932,49	4194655,98	картометрический	1,0	-

139	647941,32	4194635,48	картометрический	1,0	-
140	647949,83	4194615,61	картометрический	1,0	-
141	647970,01	4194568,63	картометрический	1,0	-
142	648005,96	4194564,84	картометрический	1,0	-
143	648027,09	4194568,00	картометрический	1,0	-
144	648058,94	4194570,52	картометрический	1,0	-
145	648095,84	4194567,05	картометрический	1,0	-
146	648130,84	4194554,44	картометрический	1,0	-
147	648146,61	4194548,13	картометрический	1,0	-
148	648175,93	4194549,71	картометрический	1,0	-
149	648208,42	4194551,60	картометрический	1,0	-
150	648281,58	4194531,73	картометрический	1,0	-
151	648384,99	4194493,37	картометрический	1,0	-
152	648409,04	4194481,13	картометрический	1,0	-
153	648430,61	4194478,32	картометрический	1,0	-
154	648454,06	4194471,35	картометрический	1,0	-
1	648475,63	4194460,80	картометрический	1,0	-
155	648899,13	4195401,11	картометрический	1,0	-
156	648893,53	4195542,32	картометрический	1,0	-
157	648993,11	4195547,12	картометрический	1,0	-
158	649004,64	4195668,32	картометрический	1,0	-
159	648958,31	4195678,97	картометрический	1,0	-
160	648912,27	4195677,71	картометрический	1,0	-
161	648848,57	4195667,61	картометрический	1,0	-
162	648679,55	4195641,13	картометрический	1,0	-
163	648627,83	4195630,56	картометрический	1,0	-
164	648611,67	4195611,17	картометрический	1,0	-
165	648588,64	4195504,84	картометрический	1,0	-
166	648612,73	4195501,40	картометрический	1,0	-
167	648600,78	4195444,09	картометрический	1,0	-
168	648598,76	4195405,82	картометрический	1,0	-
169	648602,22	4195330,47	картометрический	1,0	-
170	648677,21	4195337,71	картометрический	1,0	-
171	648666,70	4195235,25	картометрический	1,0	-
172	648660,87	4195192,83	картометрический	1,0	-
173	648597,47	4195195,07	картометрический	1,0	-
174	648586,26	4195118,86	картометрический	1,0	-
175	648614,12	4195112,77	картометрический	1,0	-
176	648604,45	4195020,77	картометрический	1,0	-
177	648599,72	4194989,37	картометрический	1,0	-
178	648597,47	4194960,03	картометрический	1,0	-

179	648621,44	4194958,79	картометрический	1,0	-
180	648628,04	4194959,25	картометрический	1,0	-
181	648632,08	4194938,22	картометрический	1,0	-
182	648665,54	4194932,80	картометрический	1,0	-
183	648692,78	4194937,55	картометрический	1,0	-
184	648687,36	4195257,88	картометрический	1,0	-
185	648692,53	4195335,79	картометрический	1,0	-
186	648785,22	4195354,73	картометрический	1,0	-
187	648837,02	4195363,44	картометрический	1,0	-
188	648842,19	4195387,75	картометрический	1,0	-
189	648859,52	4195395,70	картометрический	1,0	-
155	648899,13	4195401,11	картометрический	1,0	-
190	649009,71	4195681,57	картометрический	1,0	-
191	649016,02	4195713,74	картометрический	1,0	-
192	649070,93	4195713,03	картометрический	1,0	-
193	649061,67	4195813,09	картометрический	1,0	-
194	649108,07	4195821,76	картометрический	1,0	-
195	649126,21	4195814,40	картометрический	1,0	-
196	649139,75	4195812,83	картометрический	1,0	-
197	649158,41	4195805,47	картометрический	1,0	-
198	649183,91	4195806,91	картометрический	1,0	-
199	649194,56	4195810,33	картометрический	1,0	-
200	649202,94	4195819,87	картометрический	1,0	-
201	649215,20	4195828,07	картометрический	1,0	-
202	649237,28	4195829,26	картометрический	1,0	-
203	649244,51	4195842,14	картометрический	1,0	-
204	649229,92	4195845,95	картометрический	1,0	-
205	649209,94	4195839,12	картометрический	1,0	-
206	649184,57	4195860,67	картометрический	1,0	-
207	649171,41	4195882,29	картометрический	1,0	-
208	649171,09	4195908,15	картометрический	1,0	-
209	649181,82	4195936,05	картометрический	1,0	-
210	649184,50	4195955,61	картометрический	1,0	-
211	649177,40	4195969,64	картометрический	1,0	-
212	649172,51	4195972,95	картометрический	1,0	-
213	649150,44	4195966,96	картометрический	1,0	-
214	649143,50	4195963,80	картометрический	1,0	-
215	649102,03	4195920,76	картометрический	1,0	-
216	649069,87	4195906,73	картометрический	1,0	-
217	649059,62	4195906,10	картометрический	1,0	-
218	649051,42	4195909,72	картометрический	1,0	-



219	649041,33	4195912,72	картометрический	1,0	-
220	649028,40	4195920,76	картометрический	1,0	-
221	649020,99	4195930,38	картометрический	1,0	-
222	649014,05	4195938,73	картометрический	1,0	-
223	649007,11	4195964,12	картометрический	1,0	-
224	649013,58	4195982,41	картометрический	1,0	-
225	648991,50	4196012,21	картометрический	1,0	-
226	648984,09	4196104,45	картометрический	1,0	-
227	648978,89	4196119,74	картометрический	1,0	-
228	648962,65	4196155,85	картометрический	1,0	-
229	648957,29	4196170,99	картометрический	1,0	-
230	648945,62	4196170,36	картометрический	1,0	-
231	648937,74	4196160,90	картометрический	1,0	-
232	648936,16	4196148,91	картометрический	1,0	-
233	648939,63	4196128,10	картометрический	1,0	-
234	648930,80	4196092,78	картометрический	1,0	-
235	648923,55	4196077,33	картометрический	1,0	-
236	648905,57	4196068,50	картометрический	1,0	-
237	648887,28	4196075,75	картометрический	1,0	-
238	648869,94	4196081,43	картометрический	1,0	-
239	648827,05	4196110,13	картометрический	1,0	-
240	648803,40	4196107,92	картометрический	1,0	-
241	648788,41	4196100,34	картометрический	1,0	-
242	648787,32	4196089,00	картометрический	1,0	-
243	648783,22	4196073,55	картометрический	1,0	-
244	648803,71	4196042,96	картометрический	1,0	-
245	648851,65	4196019,94	картометрический	1,0	-
246	648871,83	4196012,68	картометрический	1,0	-
247	648889,17	4196002,91	картометрический	1,0	-
248	648891,70	4195994,08	картометрический	1,0	-
249	648895,16	4195976,73	картометрический	1,0	-
250	648894,53	4195954,34	картометрический	1,0	-
251	648882,87	4195919,34	картометрический	1,0	-
252	648871,83	4195905,47	картометрический	1,0	-
253	648847,86	4195902,00	картометрический	1,0	-
254	648822,32	4195908,62	картометрический	1,0	-
255	648807,50	4195919,34	картометрический	1,0	-
256	648799,30	4195935,42	картометрический	1,0	-
257	648791,10	4195957,50	картометрический	1,0	-
258	648779,43	4195978,00	картометрический	1,0	-
259	648763,98	4195992,50	картометрический	1,0	-
260	648752,94	4195997,23	картометрический	1,0	-

261	648728,98	4195997,55	картометрический	1,0	-
262	648711,32	4195983,36	картометрический	1,0	-
263	648700,91	4195967,59	картометрический	1,0	-
264	648689,56	4195948,98	картометрический	1,0	-
265	648674,74	4195928,80	картометрический	1,0	-
266	648642,35	4195915,22	картометрический	1,0	-
267	648644,74	4195900,89	картометрический	1,0	-
268	648673,24	4195814,44	картометрический	1,0	-
269	648702,82	4195810,52	картометрический	1,0	-
270	648766,49	4195919,56	картометрический	1,0	-
271	648785,69	4195908,82	картометрический	1,0	-
272	648786,62	4195904,03	картометрический	1,0	-
273	648782,57	4195894,92	картометрический	1,0	-
274	648813,43	4195879,52	картометрический	1,0	-
275	648822,40	4195865,43	картометрический	1,0	-
276	648829,92	4195827,49	картометрический	1,0	-
277	648829,44	4195803,15	картометрический	1,0	-
278	648859,61	4195777,54	картометрический	1,0	-
279	648895,76	4195757,00	картометрический	1,0	-
280	648896,52	4195729,00	картометрический	1,0	-
281	648932,93	4195695,52	картометрический	1,0	-
282	648965,09	4195693,63	картометрический	1,0	-
190	649009,71	4195681,57	картометрический	1,0	-
283	649983,92	4195667,16	картометрический	1,0	-
284	650143,66	4195625,16	картометрический	1,0	-
285	650246,52	4195604,65	картометрический	1,0	-
286	650278,93	4195585,14	картометрический	1,0	-
287	650303,64	4195578,65	картометрический	1,0	-
288	650303,06	4195606,05	картометрический	1,0	-
289	650135,65	4195722,00	картометрический	1,0	-
290	649998,93	4195753,18	картометрический	1,0	-
291	649985,58	4195748,59	картометрический	1,0	-
292	649969,90	4195758,57	картометрический	1,0	-
293	649949,23	4195778,53	картометрический	1,0	-
294	649947,80	4195807,75	картометрический	1,0	-
295	649950,47	4195826,69	картометрический	1,0	-
296	649927,22	4195837,73	картометрический	1,0	-
297	649908,20	4195826,90	картометрический	1,0	-
298	649887,93	4195787,08	картометрический	1,0	-
299	649873,95	4195774,53	картометрический	1,0	-
300	649857,81	4195762,88	картометрический	1,0	-

301	649846,37	4195760,58	картометрический	1,0	-
302	649830,65	4195763,06	картометрический	1,0	-
303	649802,21	4195777,77	картометрический	1,0	-
304	649789,28	4195786,05	картометрический	1,0	-
305	649786,67	4195789,01	картометрический	1,0	-
306	649783,86	4195795,01	картометрический	1,0	-
307	649785,79	4195805,76	картометрический	1,0	-
308	649800,53	4195827,73	картометрический	1,0	-
309	649797,37	4195837,51	картометрический	1,0	-
310	649789,49	4195846,34	картометрический	1,0	-
311	649745,03	4195849,49	картометрический	1,0	-
312	649730,52	4195847,91	картометрический	1,0	-
313	649700,88	4195851,07	картометрический	1,0	-
314	649686,92	4195841,30	картометрический	1,0	-
315	649678,80	4195825,21	картометрический	1,0	-
316	649679,12	4195772,23	картометрический	1,0	-
317	649666,19	4195732,58	картометрический	1,0	-
318	649656,47	4195724,82	картометрический	1,0	-
319	649644,90	4195719,63	картометрический	1,0	-
320	649638,46	4195719,17	картометрический	1,0	-
321	649627,05	4195712,24	картометрический	1,0	-
322	649626,96	4195709,77	картометрический	1,0	-
323	649669,26	4195716,93	картометрический	1,0	-
324	649722,67	4195717,11	картометрический	1,0	-
325	649723,20	4195696,20	картометрический	1,0	-
326	649804,15	4195682,03	картометрический	1,0	-
327	649849,15	4195656,70	картометрический	1,0	-
328	649907,60	4195636,69	картометрический	1,0	-
329	649896,09	4195577,93	картометрический	1,0	-
330	649926,09	4195568,83	картометрический	1,0	-
331	649915,31	4195545,19	картометрический	1,0	-
332	650067,96	4195473,54	картометрический	1,0	-
333	650046,85	4195426,11	картометрический	1,0	-
334	650057,67	4195420,11	картометрический	1,0	-
335	650083,14	4195474,02	картометрический	1,0	-
336	650026,59	4195569,93	картометрический	1,0	-
337	649935,63	4195584,15	картометрический	1,0	-
338	649936,96	4195663,52	картометрический	1,0	-
283	649983,92	4195667,16	картометрический	1,0	-
339	649569,40	4193806,66	картометрический	1,0	-
340	649567,61	4193806,17	картометрический	1,0	-

341	649557,73	4193803,32	картометрический	1,0	-
342	649556,75	4193805,78	картометрический	1,0	-
343	649543,79	4193801,52	картометрический	1,0	-
344	649509,25	4193790,17	картометрический	1,0	-
345	649452,30	4193846,64	картометрический	1,0	-
346	649486,36	4193881,33	картометрический	1,0	-
347	649343,51	4194052,56	картометрический	1,0	-
348	649302,83	4194016,61	картометрический	1,0	-
349	649219,89	4194062,34	картометрический	1,0	-
350	649192,46	4194085,99	картометрический	1,0	-
351	649206,02	4194108,06	картометрический	1,0	-
352	649132,54	4194155,36	картометрический	1,0	-
353	649105,84	4194171,88	картометрический	1,0	-
354	649108,80	4194190,67	картометрический	1,0	-
355	649130,19	4194242,17	картометрический	1,0	-
356	649033,86	4194284,16	картометрический	1,0	-
357	648997,47	4194207,60	картометрический	1,0	-
358	648839,33	4194250,10	картометрический	1,0	-
359	649064,21	4194123,49	картометрический	1,0	-
360	649320,52	4193958,69	картометрический	1,0	-
361	649505,03	4193767,04	картометрический	1,0	-
362	649573,10	4193696,67	картометрический	1,0	-
363	649602,18	4193594,83	картометрический	1,0	-
364	649622,85	4193600,01	картометрический	1,0	-
365	649622,16	4193619,91	картометрический	1,0	-
339	649569,40	4193806,66	картометрический	1,0	-
366	649518,67	4194127,02	картометрический	1,0	-
367	649445,16	4194208,64	картометрический	1,0	-
368	649409,11	4194286,03	картометрический	1,0	-
369	649396,21	4194361,44	картометрический	1,0	-
370	649386,27	4194373,22	картометрический	1,0	-
371	649356,08	4194343,19	картометрический	1,0	-
372	649405,66	4194282,89	картометрический	1,0	-
373	649386,75	4194259,89	картометрический	1,0	-
374	649458,05	4194169,94	картометрический	1,0	-
375	649425,12	4194143,48	картометрический	1,0	-
376	649414,36	4194133,35	картометрический	1,0	-
377	649430,04	4194097,27	картометрический	1,0	-
378	649441,79	4194062,28	картометрический	1,0	-
379	649426,61	4194052,00	картометрический	1,0	-
380	649450,14	4194021,28	картометрический	1,0	-

381	649498,70	4193986,04	картометрический	1,0	-
382	649536,36	4193935,72	картометрический	1,0	-
383	649560,09	4193897,11	картометрический	1,0	-
384	649568,32	4193868,94	картометрический	1,0	-
385	649597,08	4193786,10	картометрический	1,0	-
386	649608,63	4193713,17	картометрический	1,0	-
387	649621,78	4193662,35	картометрический	1,0	-
388	649686,38	4193759,77	картометрический	1,0	-
389	649633,78	4193979,74	картометрический	1,0	-
390	649597,12	4194018,56	картометрический	1,0	-
366	649518,67	4194127,02	картометрический	1,0	-
391	649561,21	4195670,87	картометрический	1,0	-
392	649596,99	4195690,89	картометрический	1,0	-
393	649602,48	4195705,41	картометрический	1,0	-
394	649608,23	4195707,01	картометрический	1,0	-
395	649607,31	4195711,74	картометрический	1,0	-
396	649599,29	4195742,24	картометрический	1,0	-
397	649599,81	4195753,94	картометрический	1,0	-
398	649603,23	4195764,19	картометрический	1,0	-
399	649606,78	4195774,71	картометрический	1,0	-
400	649609,41	4195790,48	картометрический	1,0	-
401	649586,80	4195799,16	картометрический	1,0	-
402	649538,95	4195800,47	картометрический	1,0	-
403	649482,30	4195789,30	картометрический	1,0	-
404	649417,36	4195756,83	картометрический	1,0	-
405	649381,48	4195761,43	картометрический	1,0	-
406	649359,75	4195785,66	картометрический	1,0	-
407	649356,90	4195812,74	картометрический	1,0	-
408	649342,64	4195812,74	картометрический	1,0	-
409	649315,49	4195802,31	картометрический	1,0	-
410	649286,57	4195794,95	картометрический	1,0	-
411	649266,20	4195801,13	картометрический	1,0	-
412	649242,80	4195817,69	картометрический	1,0	-
413	649219,80	4195812,69	картометрический	1,0	-
414	649209,68	4195800,47	картометрический	1,0	-
415	649179,18	4195788,51	картометрический	1,0	-
416	649144,35	4195796,53	картометрический	1,0	-
417	649156,76	4195774,68	картометрический	1,0	-
418	649266,85	4195769,63	картометрический	1,0	-
419	649266,85	4195734,47	картометрический	1,0	-
420	649338,15	4195730,08	картометрический	1,0	-

421	649414,52	4195714,09	картометрический	1,0	-
422	649416,20	4195725,96	картометрический	1,0	-
423	649481,83	4195717,73	картометрический	1,0	-
424	649512,32	4195676,19	картометрический	1,0	-
391	649561,21	4195670,87	картометрический	1,0	-
425	649142,57	4194250,60	картометрический	1,0	-
426	649148,82	4194261,76	картометрический	1,0	-
427	649148,97	4194262,22	картометрический	1,0	-
428	649157,81	4194280,52	картометрический	1,0	-
429	649168,77	4194296,30	картометрический	1,0	-
430	649171,64	4194301,09	картометрический	1,0	-
431	649179,07	4194312,96	картометрический	1,0	-
432	649190,13	4194331,33	картометрический	1,0	-
433	649167,20	4194341,42	картометрический	1,0	-
434	649160,20	4194328,10	картометрический	1,0	-
435	649157,26	4194329,36	картометрический	1,0	-
436	649135,16	4194338,33	картометрический	1,0	-
437	649128,40	4194341,02	картометрический	1,0	-
438	649109,70	4194350,42	картометрический	1,0	-
439	649098,87	4194328,89	картометрический	1,0	-
440	649089,30	4194309,87	картометрический	1,0	-
441	649074,50	4194316,89	картометрический	1,0	-
442	649059,22	4194285,23	картометрический	1,0	-
443	649065,20	4194282,47	картометрический	1,0	-
444	649095,08	4194268,88	картометрический	1,0	-
425	649142,57	4194250,60	картометрический	1,0	-
445	649346,16	4195561,08	картометрический	1,0	-
446	649337,94	4195581,65	картометрический	1,0	-
447	649306,60	4195574,37	картометрический	1,0	-
448	649298,69	4195602,53	картометрический	1,0	-
449	649161,98	4195595,89	картометрический	1,0	-
450	649162,34	4195557,55	картометрический	1,0	-
451	649225,89	4195585,14	картометрический	1,0	-
452	649247,39	4195574,56	картометрический	1,0	-
453	649264,91	4195553,72	картометрический	1,0	-
454	649285,42	4195564,64	картометрический	1,0	-
455	649284,76	4195594,07	картометрический	1,0	-
456	649297,33	4195592,42	картометрический	1,0	-
457	649306,92	4195535,53	картометрический	1,0	-
458	649326,43	4195551,08	картометрический	1,0	-



445	649346,16	4195561,08	картометрический	1,0	-
459	649301,63	4195446,56	картометрический	1,0	-
460	649306,92	4195445,29	картометрический	1,0	-
461	649158,86	4195290,87	картометрический	1,0	-
462	649158,06	4195243,64	картометрический	1,0	-
463	649160,87	4195233,69	картометрический	1,0	-
464	649176,28	4195262,68	картометрический	1,0	-
465	649311,22	4195441,27	картометрический	1,0	-
466	649310,89	4195455,83	картометрический	1,0	-
459	649301,63	4195446,56	картометрический	1,0	-
467	648601,65	4194524,48	картометрический	1,0	-
468	648601,97	4194452,11	картометрический	1,0	-
469	648611,59	4194431,14	картометрический	1,0	-
470	648644,56	4194406,30	картометрический	1,0	-
471	648673,04	4194392,38	картометрический	1,0	-
472	648716,23	4194379,30	картометрический	1,0	-
473	648684,15	4194403,11	картометрический	1,0	-
474	648622,64	4194476,53	картометрический	1,0	-
467	648601,65	4194524,48	картометрический	1,0	-
475	649624,13	4195571,14	картометрический	1,0	-
476	649627,53	4195587,07	картометрический	1,0	-
477	649432,44	4195594,35	картометрический	1,0	-
478	649410,99	4195587,55	картометрический	1,0	-
479	649381,99	4195574,56	картометрический	1,0	-
480	649470,63	4195563,64	картометрический	1,0	-
481	649481,54	4195577,53	картометрический	1,0	-
482	649497,42	4195585,14	картометрический	1,0	-
483	649557,61	4195584,15	картометрический	1,0	-
484	649616,15	4195577,53	картометрический	1,0	-
475	649624,13	4195571,14	картометрический	1,0	-
485	649034,40	4194461,98	картометрический	1,0	-
486	649199,76	4194408,07	картометрический	1,0	-
487	649171,65	4194430,89	картометрический	1,0	-
488	649141,55	4194440,82	картометрический	1,0	-
489	649147,17	4194454,71	картометрический	1,0	-
490	649123,03	4194462,64	картометрический	1,0	-
491	649113,11	4194440,48	картометрический	1,0	-
492	649087,31	4194451,40	картометрический	1,0	-

485	649034,40	4194461,98	картометрический	1,0	-
493	649091,53	4194675,49	картометрический	1,0	-
494	649076,80	4194672,64	картометрический	1,0	-
495	649079,64	4194657,91	картометрический	1,0	-
496	649094,37	4194660,76	картометрический	1,0	-
493	649091,53	4194675,49	картометрический	1,0	-





### **Раздел 3. Сведения о местоположении измененных (уточненных) границ объекта**
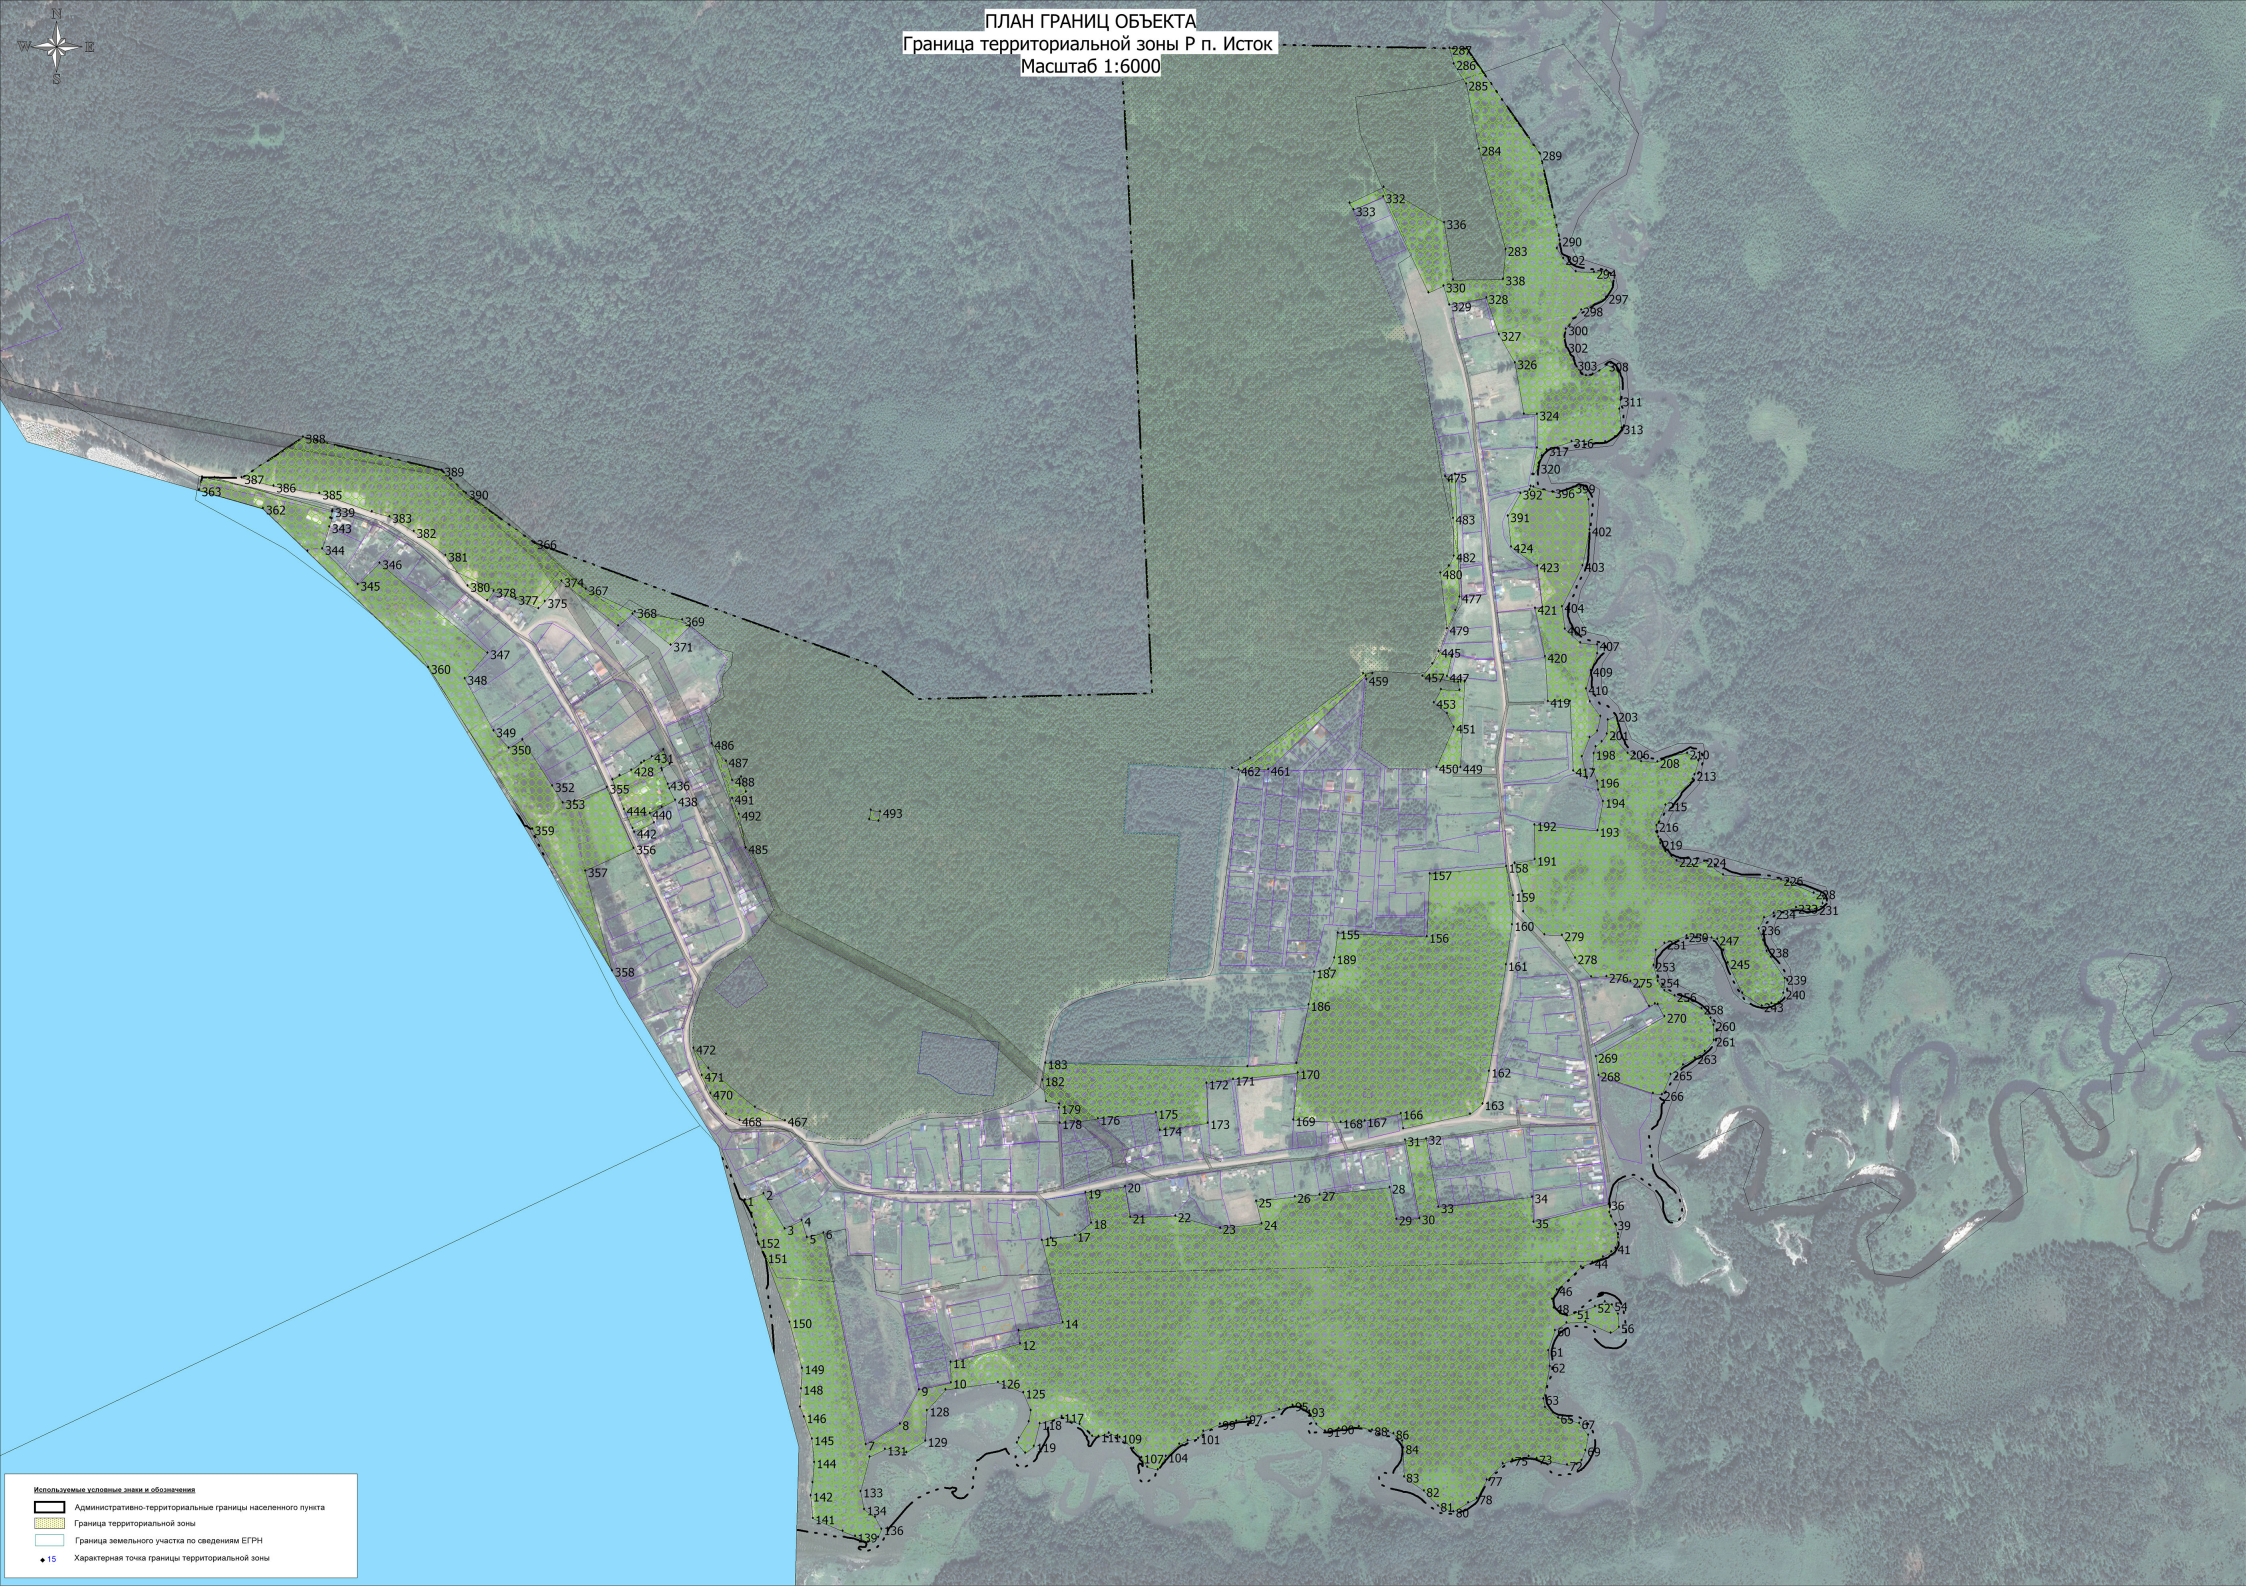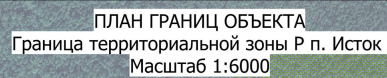
### **Раздел 4. План границ объекта**





Используемые условные знаки и обозначения

	Административно-территориальные границы населенного пункта
	Граница территориальной зоны
	Граница земельного участка по сведениям ЕГРН
	Характерная точка границы территориальной зоны



## наименование объекта

## Сведения об объекте


### Сведения о местоположении границ объекта

1. Система координат мск 03, зона 4

## 2. Сведения о характерных точках границы объекта

### Раздел 3. План границ объекта



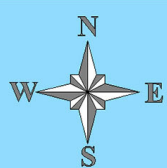

ПЛАН ГРАНИЦ ОБЪЕКТА  
Граница территориальной зоны СН1 п. Исток  
Масштаб 1:6000



Используемые условные знаки и обозначения

- Административно-территориальные границы населенного пункта
- Граница территориальной зоны
- Граница земельного участка по сведениям ЕГРН
- ♦ 15 Характерная точка границы территориальной зоны



# ОПИСАНИЕ МЕСТОПОЛОЖЕНИЯ ГРАНИЦ

## Граница территориальной зоны

**«Зона улично-дорожной сети – ТОП»**

наименование объекта

### Раздел 1

Сведения об объекте		
N п/п	Характеристики объекта	Описание характеристик
1	2	3
1	Местоположение объекта	Республика Бурятия, Прибайкальский район, п. Исток
2	Площадь объекта +/- величина погрешности определения площади (Р +/- Дельта Р)	- га. - га.
3	Иные характеристики объекта	

### Раздел 2

Сведения о местоположении границ объекта					
1. Система координат __ мск 03, зона 4					
2. Сведения о характерных точках границы объекта					
Обозначение характерных точек границ	Координаты, м		Метод определения координат характерной точки	Средняя квадратическая погрешность положения характерной точки (Mt), м	Описание обозначения точки на местности (при наличии)
	X	Y			
1	649622,16	4193619,91	картометрический	1,0	-
2	649621,78	4193662,35	картометрический	1,0	-
3	649608,63	4193713,17	картометрический	1,0	-
4	649597,28	4193785,43	картометрический	1,0	-
5	649568,32	4193868,94	картометрический	1,0	-
6	649560,09	4193897,11	картометрический	1,0	-
7	649536,36	4193935,72	картометрический	1,0	-
8	649498,70	4193986,04	картометрический	1,0	-
9	649450,14	4194021,28	картометрический	1,0	-
10	649426,61	4194052,00	картометрический	1,0	-
11	649406,94	4194076,59	картометрический	1,0	-
12	649381,30	4194103,68	картометрический	1,0	-
13	649378,42	4194110,24	картометрический	1,0	-
14	649414,36	4194133,35	картометрический	1,0	-
15	649425,12	4194143,48	картометрический	1,0	-
16	649373,06	4194210,44	картометрический	1,0	-

17	649318,72	4194269,66	картометрический	1,0	-
18	649303,21	4194288,81	картометрический	1,0	-
19	649266,12	4194316,50	картометрический	1,0	-
20	649229,13	4194333,38	картометрический	1,0	-
21	649211,73	4194341,21	картометрический	1,0	-
22	649176,63	4194354,16	картометрический	1,0	-
23	649058,41	4194405,61	картометрический	1,0	-
24	648960,63	4194446,19	картометрический	1,0	-
25	648906,76	4194470,82	картометрический	1,0	-
26	648895,69	4194474,19	картометрический	1,0	-
27	648871,35	4194441,81	картометрический	1,0	-
28	648841,26	4194410,11	картометрический	1,0	-
29	648796,06	4194385,31	картометрический	1,0	-
30	648742,14	4194376,58	картометрический	1,0	-
31	648716,23	4194379,30	картометрический	1,0	-
32	648673,04	4194392,38	картометрический	1,0	-
33	648644,56	4194406,30	картометрический	1,0	-
34	648611,59	4194431,14	картометрический	1,0	-
35	648601,97	4194452,11	картометрический	1,0	-
36	648601,65	4194524,48	картометрический	1,0	-
37	648571,52	4194595,48	картометрический	1,0	-
38	648574,02	4194648,51	картометрический	1,0	-
39	648602,13	4194699,78	картометрический	1,0	-
40	648615,03	4194756,00	картометрический	1,0	-
41	648612,72	4194818,84	картометрический	1,0	-
42	648629,58	4194883,00	картометрический	1,0	-
43	648647,11	4194912,77	картометрический	1,0	-
44	648661,00	4194921,37	картометрический	1,0	-
45	648738,39	4194936,25	картометрический	1,0	-
46	648789,99	4194964,36	картометрический	1,0	-
47	648818,10	4195055,31	картометрический	1,0	-
48	648826,70	4195129,73	картометрический	1,0	-
49	648829,85	4195183,06	картометрический	1,0	-
50	648839,98	4195198,25	картометрический	1,0	-
51	649160,87	4195233,69	картометрический	1,0	-
52	649158,06	4195243,64	картометрический	1,0	-
53	648842,09	4195210,98	картометрический	1,0	-
54	648843,90	4195365,56	картометрический	1,0	-
55	648899,93	4195380,93	картометрический	1,0	-
56	648899,13	4195401,11	картометрический	1,0	-
57	648859,52	4195395,70	картометрический	1,0	-
58	648840,84	4195385,87	картометрический	1,0	-

59	648828,55	4195356,37	картометрический	1,0	-
60	648828,55	4195299,84	картометрический	1,0	-
61	648831,43	4195248,25	картометрический	1,0	-
62	648821,94	4195195,72	картометрический	1,0	-
63	648810,55	4195071,67	картометрический	1,0	-
64	648797,26	4195002,68	картометрический	1,0	-
65	648778,98	4194966,33	картометрический	1,0	-
66	648758,65	4194952,67	картометрический	1,0	-
67	648665,54	4194932,80	картометрический	1,0	-
68	648632,08	4194938,22	картометрический	1,0	-
69	648628,04	4194959,25	картометрический	1,0	-
70	648621,44	4194958,79	картометрический	1,0	-
71	648619,47	4194923,71	картометрический	1,0	-
72	648605,28	4194789,10	картометрический	1,0	-
73	648594,80	4194789,88	картометрический	1,0	-
74	648594,24	4194751,17	картометрический	1,0	-
75	648603,78	4194750,39	картометрический	1,0	-
76	648600,71	4194724,17	картометрический	1,0	-
77	648595,98	4194723,07	картометрический	1,0	-
78	648566,34	4194665,68	картометрический	1,0	-
79	648563,02	4194649,99	картометрический	1,0	-
80	648564,06	4194585,22	картометрический	1,0	-
81	648543,91	4194584,93	картометрический	1,0	-
82	648525,19	4194594,58	картометрический	1,0	-
83	648501,92	4194627,49	картометрический	1,0	-
84	648493,60	4194658,14	картометрический	1,0	-
85	648486,60	4194709,21	картометрический	1,0	-
86	648488,11	4194924,86	картометрический	1,0	-
87	648492,46	4194964,02	картометрический	1,0	-
88	648510,62	4195050,66	картометрический	1,0	-
89	648562,07	4195041,20	картометрический	1,0	-
90	648599,72	4194989,37	картометрический	1,0	-
91	648604,45	4195020,77	картометрический	1,0	-
92	648592,34	4195020,77	картометрический	1,0	-
93	648566,23	4195055,20	картометрический	1,0	-
94	648514,78	4195066,55	картометрический	1,0	-
95	648542,94	4195252,27	картометрический	1,0	-
96	648553,63	4195328,18	картометрический	1,0	-
97	648567,83	4195429,19	картометрический	1,0	-
98	648588,64	4195427,20	картометрический	1,0	-
99	648587,88	4195405,88	картометрический	1,0	-
100	648598,76	4195405,82	картометрический	1,0	-

101	648600,78	4195444,09	картометрический	1,0	-
102	648571,93	4195446,27	картометрический	1,0	-
103	648584,51	4195503,49	картометрический	1,0	-
104	648588,64	4195504,84	картометрический	1,0	-
105	648611,67	4195611,17	картометрический	1,0	-
106	648627,83	4195630,56	картометрический	1,0	-
107	648679,55	4195641,13	картометрический	1,0	-
108	648912,27	4195677,71	картометрический	1,0	-
109	648958,31	4195678,97	картометрический	1,0	-
110	649004,64	4195668,32	картометрический	1,0	-
111	649014,22	4195666,91	картометрический	1,0	-
112	649061,22	4195657,56	картометрический	1,0	-
113	649082,66	4195658,18	картометрический	1,0	-
114	649091,65	4195658,53	картометрический	1,0	-
115	649161,09	4195652,93	картометрический	1,0	-
116	649180,48	4195652,27	картометрический	1,0	-
117	649260,68	4195657,19	картометрический	1,0	-
118	649330,67	4195652,65	картометрический	1,0	-
119	649433,96	4195639,41	картометрический	1,0	-
120	649489,95	4195632,98	картометрический	1,0	-
121	649605,26	4195627,65	картометрический	1,0	-
122	649694,58	4195610,12	картометрический	1,0	-
123	649725,41	4195601,07	картометрический	1,0	-
124	649750,43	4195602,14	картометрический	1,0	-
125	649817,35	4195582,48	картометрический	1,0	-
126	649885,19	4195558,39	картометрический	1,0	-
127	649915,31	4195545,19	картометрический	1,0	-
128	649926,09	4195568,83	картометрический	1,0	-
129	649896,09	4195577,93	картометрический	1,0	-
130	649838,84	4195587,98	картометрический	1,0	-
131	649784,36	4195608,41	картометрический	1,0	-
132	649708,69	4195620,89	картометрический	1,0	-
133	649586,12	4195638,30	картометрический	1,0	-
134	649517,64	4195640,57	картометрический	1,0	-
135	649410,57	4195652,29	картометрический	1,0	-
136	649265,67	4195669,70	картометрический	1,0	-
137	649225,95	4195667,81	картометрический	1,0	-
138	649137,80	4195661,37	картометрический	1,0	-
139	649070,26	4195666,76	картометрический	1,0	-
140	649062,07	4195667,21	картометрический	1,0	-
141	649026,14	4195672,58	картометрический	1,0	-
142	649010,42	4195676,67	картометрический	1,0	-

143	649009,71	4195681,57	картометрический	1,0	-
144	648965,09	4195693,63	картометрический	1,0	-
145	648932,93	4195695,52	картометрический	1,0	-
146	648896,52	4195729,00	картометрический	1,0	-
147	648895,76	4195757,00	картометрический	1,0	-
148	648859,61	4195777,54	картометрический	1,0	-
149	648847,31	4195759,38	картометрический	1,0	-
150	648826,84	4195782,16	картометрический	1,0	-
151	648723,75	4195805,08	картометрический	1,0	-
152	648702,82	4195810,52	картометрический	1,0	-
153	648673,24	4195814,44	картометрический	1,0	-
154	648604,75	4195816,47	картометрический	1,0	-
155	648540,06	4195844,84	картометрический	1,0	-
156	648530,60	4195885,32	картометрический	1,0	-
157	648585,26	4195881,34	картометрический	1,0	-
158	648605,12	4195893,32	картометрический	1,0	-
159	648540,00	4195892,38	картометрический	1,0	-
160	648509,89	4195898,69	картометрический	1,0	-
161	648524,87	4195868,49	картометрический	1,0	-
162	648505,63	4195831,75	картометрический	1,0	-
163	648504,37	4195826,87	картометрический	1,0	-
164	648531,88	4195823,04	картометрический	1,0	-
165	648598,31	4195811,39	картометрический	1,0	-
166	648594,96	4195737,06	картометрический	1,0	-
167	648598,42	4195705,43	картометрический	1,0	-
168	648591,06	4195702,20	картометрический	1,0	-
169	648570,57	4195541,94	картометрический	1,0	-
170	648572,64	4195541,47	картометрический	1,0	-
171	648570,33	4195507,99	картометрический	1,0	-
172	648549,52	4195386,31	картометрический	1,0	-
173	648538,99	4195363,24	картометрический	1,0	-
174	648537,59	4195325,80	картометрический	1,0	-
175	648534,83	4195296,18	картометрический	1,0	-
176	648514,85	4195157,18	картометрический	1,0	-
177	648496,93	4195063,73	картометрический	1,0	-
178	648487,22	4195000,94	картометрический	1,0	-
179	648476,42	4194937,57	картометрический	1,0	-
180	648477,46	4194879,14	картометрический	1,0	-
181	648477,65	4194709,27	картометрический	1,0	-
182	648484,08	4194662,55	картометрический	1,0	-
183	648489,94	4194618,66	картометрический	1,0	-
184	648497,70	4194600,12	картометрический	1,0	-



185	648528,15	4194583,10	картометрический	1,0	-
186	648571,85	4194552,27	картометрический	1,0	-
187	648586,23	4194532,03	картометрический	1,0	-
188	648593,42	4194512,16	картометрический	1,0	-
189	648591,15	4194484,73	картометрический	1,0	-
190	648586,61	4194446,14	картометрический	1,0	-
191	648580,80	4194440,44	картометрический	1,0	-
192	648621,90	4194405,76	картометрический	1,0	-
193	648683,69	4194375,16	картометрический	1,0	-
194	648709,99	4194366,74	картометрический	1,0	-
195	648746,97	4194362,20	картометрический	1,0	-
196	648798,23	4194378,57	картометрический	1,0	-
197	648816,44	4194379,27	картометрический	1,0	-
198	648842,07	4194371,80	картометрический	1,0	-
199	648859,00	4194365,13	картометрический	1,0	-
200	648887,94	4194352,53	картометрический	1,0	-
201	648901,79	4194346,51	картометрический	1,0	-
202	648925,35	4194336,00	картометрический	1,0	-
203	648956,60	4194320,84	картометрический	1,0	-
204	649033,86	4194284,16	картометрический	1,0	-
205	649130,19	4194242,17	картометрический	1,0	-
206	649168,88	4194225,27	картометрический	1,0	-
207	649213,24	4194202,95	картометрический	1,0	-
208	649226,76	4194195,29	картометрический	1,0	-
209	649346,43	4194120,08	картометрический	1,0	-
210	649373,51	4194096,93	картометрический	1,0	-
211	649486,95	4193970,86	картометрический	1,0	-
212	649531,97	4193919,03	картометрический	1,0	-
213	649552,04	4193887,48	картометрический	1,0	-
214	649555,82	4193875,82	картометрический	1,0	-
215	649548,81	4193872,92	картометрический	1,0	-
216	649554,28	4193860,79	картометрический	1,0	-
217	649560,65	4193844,83	картометрический	1,0	-
218	649561,33	4193842,68	картометрический	1,0	-
219	649565,59	4193844,48	картометрический	1,0	-
220	649570,46	4193828,89	картометрический	1,0	-
221	649569,40	4193806,66	картометрический	1,0	-
1	649622,16	4193619,91	картометрический	1,0	-
222	649142,57	4194250,60	картометрический	1,0	-
223	649177,50	4194233,22	картометрический	1,0	-
224	649204,61	4194217,35	картометрический	1,0	-

225	649243,07	4194194,85	картометрический	1,0	-
226	649286,70	4194168,73	картометрический	1,0	-
227	649373,42	4194117,60	картометрический	1,0	-
228	649389,41	4194134,56	картометрический	1,0	-
229	649393,70	4194160,20	картометрический	1,0	-
230	649371,76	4194193,11	картометрический	1,0	-
231	649349,03	4194219,28	картометрический	1,0	-
232	649315,26	4194258,62	картометрический	1,0	-
233	649290,08	4194288,59	картометрический	1,0	-
234	649274,76	4194300,80	картометрический	1,0	-
235	649223,88	4194323,21	картометрический	1,0	-
236	649190,13	4194331,33	картометрический	1,0	-
237	649167,20	4194341,42	картометрический	1,0	-
238	649169,80	4194348,06	картометрический	1,0	-
239	649143,37	4194360,88	картометрический	1,0	-
240	649098,97	4194378,39	картометрический	1,0	-
241	648995,69	4194422,39	картометрический	1,0	-
242	648945,48	4194442,26	картометрический	1,0	-
243	648924,10	4194449,82	картометрический	1,0	-
244	648900,16	4194457,04	картометрический	1,0	-
245	648894,27	4194453,53	картометрический	1,0	-
246	648852,49	4194392,83	картометрический	1,0	-
247	648848,68	4194377,76	картометрический	1,0	-
248	648883,00	4194366,44	картометрический	1,0	-
249	649003,41	4194309,21	картометрический	1,0	-
250	649059,22	4194285,23	картометрический	1,0	-
251	649065,20	4194282,47	картометрический	1,0	-
252	649095,08	4194268,88	картометрический	1,0	-
222	649142,57	4194250,60	картометрический	1,0	-
253	648609,01	4195641,68	картометрический	1,0	-
254	648645,19	4195652,03	картометрический	1,0	-
255	648679,24	4195657,14	картометрический	1,0	-
256	648875,28	4195688,01	картометрический	1,0	-
257	648878,00	4195721,64	картометрический	1,0	-
258	648834,13	4195765,66	картометрический	1,0	-
259	648824,52	4195771,75	картометрический	1,0	-
260	648689,07	4195796,24	картометрический	1,0	-
261	648603,80	4195806,25	картометрический	1,0	-
262	648602,20	4195791,80	картометрический	1,0	-
253	648609,01	4195641,68	картометрический	1,0	-

### **Раздел 3. План границ объекта**



