

## КАРТА-ПЛАН ТЕРРИТОРИИ

03:16:120120

(номер кадастрового квартала (номера смежных кадастровых кварталов), являющегося (являющихся) территорией, на которой выполняются комплексные кадастровые работы)

Дата подготовки карты-плана территории "16/05.2023 г.

## Пояснительная записка

## 1. Сведения о заказчике

Комитет по управлению муниципальным хозяйством Прибайкальского района, ОГРН: 1060316003329, ИНН:0316183706

(полное наименование органа местного самоуправления муниципального района или городского округа, органа исполнительной власти города федерального значения Москвы, Санкт-Петербурга или Севастополя, основной государственный регистрационный номер, идентификационный номер налогоплательщика)

## Иной документ

(сведения об утверждении карты-плана территории)

## 2. Сведения о кадастровом инженере

Фамилия, имя, отчество (при наличии отчества): Полянский Евгений Михайлович

Страховой номер индивидуального лицевого счета: 074-465-112 64

Контактный телефон: 89246577388

Адрес электронной почты и почтовый адрес, по которым осуществляется связь с кадастровым инженером:

Республика Бурятия, г. Улан-Удэ, каб. №1, ул. Кирова, 28А, 670000, zemkads@mail.ru

Наименование саморегулируемой организации кадастровых инженеров (СРО), членом которой является кадастровый инженер:

Ассоциация СРО "ОКН", свидетельство № 2057

Номер регистрации в государственном реестре лиц, осуществляющих кадастровую деятельность: 32758

Сокращенное наименование юридического лица, если кадастровый инженер является работником юридического лица:

ООО "ЗКК"

Республика Бурятия, г. Улан-Удэ, каб. №1, ул. Кирова, 28А, 670000

## 3. Основания выполнения комплексных кадастровых работ

Муниципальный контракт 12/2023 от 17.03.2023

(наименование и реквизиты государственного или муниципального контракта на выполнение комплексных кадастровых работ)

## 4. Перечень документов, использованных при подготовке карты-плана территории

№ п/п	Наименование документа	Реквизиты документа
1	2	3
1	Кадастровый план территории	КУВИ-001/2023-66070020 от 20.03.2023 Филиал публично-правовой

## 5. Сведения о геодезической основе, использованной при подготовке карты-плана территории

Система координат

МСК-03

№ п/п	Название пункта и тип знака геодезической сети	Класс геодезической сети	Координаты, м		Сведения о состоянии на 13 марта 2023г.		
			X	Y	наружного знака пункта	центра пункта	марки
1	2	3	4	5	6	7	8
1	птр. Ивановская Нов.	3	574675,69	4158978,11	не обнаружен	сохранился	сохранился
2	птр. Засушино	3	575796,16	4150470,7	не обнаружен	сохранился	сохранился
3	птр. Холзанова	2	580778,95	4154838,52	не обнаружен	сохранился	сохранился
4	птр. Седуновская	2	576446,8	4167246,38	не обнаружен	сохранился	сохранился

## 6. Сведения о средствах измерений

№ п/п	Наименование прибора (инструмента, аппаратуры)	Сведения об утверждении типа измерений	Реквизиты свидетельства о поверке прибора (инструмента, аппаратуры)
1	2	3	4
1	Аппаратура геодезическая спутниковая EFT M1 PLUS	Рег № 82542-21. 29.01.2024	С-ГСХ/30-01-2023/218874368
2	Аппаратура геодезическая спутниковая EFT M1 PLUS	Рег № 82542-21. 12.03.2024	С-ГКФ/13-03-2023/229635802
3	Аппаратура геодезическая спутниковая EFT M1 PLUS	Рег № 82542-21. 12.03.2024	С-ГКФ/13-03-2023/229635808

## 7. Пояснения к разделам карты-плана территории

Комплексные кадастровые работы на территории кадастрового квартала 03:16:120120, расположенного в Российской Федерации, Республика Бурятия, р-н Прибайкальский, с Ильинка, выполнены во исполнение муниципального контракта от №12/2023 от 17.03.2023. Заказчик: Комитет по управлению муниципальным хозяйством Прибайкальского района

В соответствии со статьей 42.7 Федерального закона от 24.07.2007 № 221-ФЗ "О кадастровой деятельности" Заказчик Муниципальный район Прибайкальского района разместил извещение о начале выполнения комплексных кадастровых работ в газете "Прибайкалец" № 12 от 31.03.2023 год, информационных щитах, расположенных на территории проведения комплексных кадастровых работ.

Общее количество объектов недвижимости, сведения о которых содержатся в Едином государственном реестре недвижимости, согласно кадастрового плана территории составляет:

- земельных участков 4 ед;

- объектов капитального строительства 6 ед

1) уточнение границ 4 земельных участков.

2) установление или уточнение местоположения на земельных участках зданий, сооружений, объектов незавершенного строительства - 5;

3) исправление реестровых ошибок в сведениях ЕГРН о местоположении границ земельных участков - 0 ед;

4) исправление реестровых ошибок в сведениях ЕГРН о местоположении границ контуров зданий, сооружений, объектов незавершенного строительства - 0 ед; с кадастровыми номерами:

5) образование земельных участков, на которых расположены здания, в том числе многоквартирные дома, сооружения - 0 ед;

6) образование земельных участков общего пользования, занятых площадями, улицами, проездами, набережными, скверами, бульварами, водными объектами, пляжами и другими объектами - 0 ед.

К уточняемым земельным участкам обеспечен доступ через земли общего пользования.

Выявлены земельные участки с кадастровыми номерами 03:16:120120:17.03:16:120120:18.03:16:120120:21 которые фактически расположены в кадастровом квартале 03:16:120148

Выявлены объекты капитального строительства с кадастровыми номерами 03:16:000000:1649 расположены в кадастровом квартале

Выявлены объекты капитального строительства с кадастровыми номерами: 03:16:120120:34, 03:16:000000:904 которые фактически разрушены.

Уточнение земельных участков осуществлялось в соответствии с Федеральным законом от 13.07.2015 № 218-ФЗ "О государственной регистрации недвижимости" на основании: картографического материала масштаб 1:2000, год создания 2008 г;

Земельные участки кадастрового квартала 03:16:120120, являющиеся объектами комплексных кадастровых работ, расположены в территориальной зоне Ж-1. Для ведения личного подсобного хозяйства (приусадебный земельный участок). Установленные решением Совета депутатов МО "Прибайкальский район" СП Ильинское №133 от 29.06.2016г

В соответствии с градостроительным регламентом зоны Ж-1 предельные размеры земельных участков установлены в следующих размерах:

1) Для ведения личного подсобного хозяйства (приусадебный земельный участок)

минимальный размер - 1000 кв.м.;

максимальный размер - 25000 кв.м

Источник опубликованного на официальном сайте органов местного самоуправления ([http://pribajkal.ru/selfpose/index.php/pravila\\_zemlepol.php](http://pribajkal.ru/selfpose/index.php/pravila_zemlepol.php))

**Сведения об уточняемых земельных участках**

**1. Сведения о характерных точках границы уточняемого земельного участка с кадастровым номером**

03:16:120120:1

Зона № 4

Обозначение характерных точек границ	Существующие координаты, м		Уточненные координаты, м		Метод определения координат	Средняя квадратическая погрешность определения координат характерной точки (M <sub>t</sub> ), м	Формулы, примененные для расчета средней квадратической погрешности определения координат характерной точки (M <sub>t</sub> ), м
	X	Y	X	Y			
1	2	3	4	5	6	7	8
n5У	-	-	567510,75	4129357,88	Метод спутниковых геодезических измерений (определений)	0,10	$M_t = \sqrt{(m_0^2 + m_1^2)} = \sqrt{(0.04^2 + 0.09^2)} = 0.10$
n6У	-	-	567510,44	4129361,05	Метод спутниковых геодезических измерений (определений)	0,10	$M_t = \sqrt{(m_0^2 + m_1^2)} = \sqrt{(0.04^2 + 0.09^2)} = 0.10$
n7У	-	-	567509,30	4129366,70	Метод спутниковых геодезических измерений (определений)	0,10	$M_t = \sqrt{(m_0^2 + m_1^2)} = \sqrt{(0.04^2 + 0.09^2)} = 0.10$
n8У	-	-	567508,55	4129372,91	Метод спутниковых геодезических измерений (определений)	0,10	$M_t = \sqrt{(m_0^2 + m_1^2)} = \sqrt{(0.04^2 + 0.09^2)} = 0.10$
n9У	-	-	567507,73	4129381,65	Метод спутниковых геодезических измерений (определений)	0,10	$M_t = \sqrt{(m_0^2 + m_1^2)} = \sqrt{(0.04^2 + 0.09^2)} = 0.10$
n10У	-	-	567504,27	4129381,44	Метод спутниковых геодезических измерений (определений)	0,10	$M_t = \sqrt{(m_0^2 + m_1^2)} = \sqrt{(0.04^2 + 0.09^2)} = 0.10$
n11У	-	-	567498,11	4129380,72	Метод спутниковых геодезических измерений (определений)	0,10	$M_t = \sqrt{(m_0^2 + m_1^2)} = \sqrt{(0.04^2 + 0.09^2)} = 0.10$
n12У	-	-	567493,80	4129380,22	Метод спутниковых геодезических измерений (определений)	0,10	$M_t = \sqrt{(m_0^2 + m_1^2)} = \sqrt{(0.04^2 + 0.09^2)} = 0.10$
n13У	-	-	567491,35	4129380,08	Метод спутниковых геодезических измерений (определений)	0,10	$M_t = \sqrt{(m_0^2 + m_1^2)} = \sqrt{(0.04^2 + 0.09^2)} = 0.10$
n14У	-	-	567482,91	4129379,99	Метод спутниковых геодезических измерений (определений)	0,10	$M_t = \sqrt{(m_0^2 + m_1^2)} = \sqrt{(0.04^2 + 0.09^2)} = 0.10$
n15У	-	-	567479,28	4129379,27	Метод спутниковых геодезических измерений (определений)	0,10	$M_t = \sqrt{(m_0^2 + m_1^2)} = \sqrt{(0.04^2 + 0.09^2)} = 0.10$
n16У	-	-	567479,09	4129376,63	Метод спутниковых геодезических измерений (определений)	0,10	$M_t = \sqrt{(m_0^2 + m_1^2)} = \sqrt{(0.04^2 + 0.09^2)} = 0.10$
n17У	-	-	567479,49	4129371,63	Метод спутниковых геодезических измерений (определений)	0,10	$M_t = \sqrt{(m_0^2 + m_1^2)} = \sqrt{(0.04^2 + 0.09^2)} = 0.10$
n18У	-	-	567479,34	4129365,65	Метод спутниковых геодезических измерений (определений)	0,10	$M_t = \sqrt{(m_0^2 + m_1^2)} = \sqrt{(0.04^2 + 0.09^2)} = 0.10$
n19У	-	-	567478,02	4129365,23	Метод спутниковых геодезических измерений (определений)	0,10	$M_t = \sqrt{(m_0^2 + m_1^2)} = \sqrt{(0.04^2 + 0.09^2)} = 0.10$
n20У	-	-	567476,50	4129364,88	Метод спутниковых геодезических измерений (определений)	0,10	$M_t = \sqrt{(m_0^2 + m_1^2)} = \sqrt{(0.04^2 + 0.09^2)} = 0.10$
n21У	-	-	567476,63	4129357,52	Метод спутниковых геодезических измерений (определений)	0,10	$M_t = \sqrt{(m_0^2 + m_1^2)} = \sqrt{(0.04^2 + 0.09^2)} = 0.10$
n22У	-	-	567478,67	4129357,49	Метод спутниковых геодезических измерений (определений)	0,10	$M_t = \sqrt{(m_0^2 + m_1^2)} = \sqrt{(0.04^2 + 0.09^2)} = 0.10$
n23У	-	-	567480,56	4129357,58	Метод спутниковых геодезических измерений (определений)	0,10	$M_t = \sqrt{(m_0^2 + m_1^2)} = \sqrt{(0.04^2 + 0.09^2)} = 0.10$
n24У	-	-	567485,69	4129357,67	Метод спутниковых геодезических измерений (определений)	0,10	$M_t = \sqrt{(m_0^2 + m_1^2)} = \sqrt{(0.04^2 + 0.09^2)} = 0.10$
n25У	-	-	567487,38	4129357,64	Метод спутниковых геодезических измерений (определений)	0,10	$M_t = \sqrt{(m_0^2 + m_1^2)} = \sqrt{(0.04^2 + 0.09^2)} = 0.10$
n26У	-	-	567491,58	4129356,95	Метод спутниковых геодезических измерений (определений)	0,10	$M_t = \sqrt{(m_0^2 + m_1^2)} = \sqrt{(0.04^2 + 0.09^2)} = 0.10$
n27У	-	-	567494,22	4129357,42	Метод спутниковых геодезических измерений (определений)	0,10	$M_t = \sqrt{(m_0^2 + m_1^2)} = \sqrt{(0.04^2 + 0.09^2)} = 0.10$
n28У	-	-	567497,26	4129357,77	Метод спутниковых геодезических измерений (определений)	0,10	$M_t = \sqrt{(m_0^2 + m_1^2)} = \sqrt{(0.04^2 + 0.09^2)} = 0.10$
n29У	-	-	567509,89	4129357,84	Метод спутниковых геодезических измерений (определений)	0,10	$M_t = \sqrt{(m_0^2 + m_1^2)} = \sqrt{(0.04^2 + 0.09^2)} = 0.10$
n5У	-	-	567510,75	4129357,88	Метод спутниковых геодезических измерений (определений)	0,10	$M_t = \sqrt{(m_0^2 + m_1^2)} = \sqrt{(0.04^2 + 0.09^2)} = 0.10$

**2. Сведения о частях границ уточняемого земельного участка с кадастровым номером**

03:16:120120:1

Обозначение части границы	Горизонтальное положение (S)	Описание прохождения части границ	Отметка о наличии земельного спора о местоположении границ земельного участка
---------------------------	------------------------------	-----------------------------------	---

от т.	до т.	м	земельного участка	
1	2	3	4	5
н5У	н6У	3,19	-	-
н6У	н7У	5,76	-	-
н7У	н8У	6,26	-	-
н8У	н9У	8,78	-	-
н9У	н10У	3,47	-	-
н10У	н11У	6,20	-	-
н11У	н12У	4,34	-	-
н12У	н13У	2,45	-	-
н13У	н14У	8,44	-	-
н14У	н15У	3,70	-	-
н15У	н16У	2,65	-	-
н16У	н17У	5,02	-	-
н17У	н18У	5,98	-	-
н18У	н19У	1,39	-	-
н19У	н20У	1,56	-	-
н20У	н21У	7,36	-	-
н21У	н22У	2,04	-	-
н22У	н23У	1,89	-	-
н23У	н24У	5,13	-	-
н24У	н25У	1,69	-	-
н25У	н26У	4,26	-	-
н26У	н27У	2,68	-	-
н27У	н28У	3,06	-	-
н28У	н29У	12,63	-	-
н29У	н5У	0,86	-	-

**3. Общие сведения об уточняемом земельном участке с кадастровым номером**

№ п/п	Наименование характеристики земельного участка	Значение характеристики
1	2	3
1	Адрес земельного участка	Российская Федерация, Республика Бурятия, р-н Прибайкальский, Сельское поселение «Ильинское», с Ильинка, ул Коммунистическая, Дом 39
	Местоположение земельного участка (при отсутствии присвоенного адреса)	-
	Дополнительные сведения о местоположении земельного участка	-
2	Площадь земельного участка ± величина погрешности определения площади (Р ± ΔР), м²	703±9
3	Формула, примененная для расчета предельной допустимой погрешности определения площади земельного участка (ΔР), м²	$\Delta P = 3.5 * M_t * \sqrt{P} = 3.5 * 0.1 * \sqrt{703} = 9$
4	Площадь земельного участка согласно сведениям Единого государственного реестра недвижимости (Ркад), м²	715
5	Оценка расхождения Р и Ркад (Р - Ркад), м²	12
6	Предельный минимальный и максимальный размеры земельного участка (Рмин и Рмакс), м²	1000 2500
7	Кадастровый или иной номер (обозначение) здания, сооружения, объекта незавершенного строительства, расположенного на земельном участке	-
8	Иные сведения	-

**1. Сведения о характерных точках границы уточняемого земельного участка с кадастровым номером** 03:16:120120:2

Зона № 4

Обозначение характерных точек границ	Существующие координаты, м		Уточненные координаты, м		Метод определения координат	Средняя квадратическая погрешность определения координат характерной точки (M <sub>t</sub> ), м	Формулы, примененные для расчета средней квадратической погрешности определения координат характерной точки (M <sub>t</sub> ), м
	X	Y	X	Y			
1	2	3	4	5	6	7	8
н55У	-	-	567513,05	4129339,72	Метод спутниковых геодезических измерений (определений)	0,10	$M_t = \sqrt{(m_0^2 + m_1^2)} = \sqrt{(0.04^2 + 0.09^2)} = 0.10$
н56У	-	-	567512,66	4129344,49	Метод спутниковых геодезических измерений (определений)	0,10	$M_t = \sqrt{(m_0^2 + m_1^2)} = \sqrt{(0.04^2 + 0.09^2)} = 0.10$
н57У	-	-	567511,09	4129352,70	Метод спутниковых геодезических измерений (определений)	0,10	$M_t = \sqrt{(m_0^2 + m_1^2)} = \sqrt{(0.04^2 + 0.09^2)} = 0.10$
н29У	-	-	567509,89	4129357,84	Метод спутниковых геодезических измерений (определений)	0,10	$M_t = \sqrt{(m_0^2 + m_1^2)} = \sqrt{(0.04^2 + 0.09^2)} = 0.10$
н28У	-	-	567497,26	4129357,77	Метод спутниковых геодезических измерений (определений)	0,10	$M_t = \sqrt{(m_0^2 + m_1^2)} = \sqrt{(0.04^2 + 0.09^2)} = 0.10$
н27У	-	-	567494,22	4129357,42	Метод спутниковых геодезических измерений (определений)	0,10	$M_t = \sqrt{(m_0^2 + m_1^2)} = \sqrt{(0.04^2 + 0.09^2)} = 0.10$
н26У	-	-	567491,58	4129356,95	Метод спутниковых геодезических измерений (определений)	0,10	$M_t = \sqrt{(m_0^2 + m_1^2)} = \sqrt{(0.04^2 + 0.09^2)} = 0.10$
н25У	-	-	567487,38	4129357,64	Метод спутниковых геодезических измерений (определений)	0,10	$M_t = \sqrt{(m_0^2 + m_1^2)} = \sqrt{(0.04^2 + 0.09^2)} = 0.10$
н24У	-	-	567485,69	4129357,67	Метод спутниковых геодезических измерений (определений)	0,10	$M_t = \sqrt{(m_0^2 + m_1^2)} = \sqrt{(0.04^2 + 0.09^2)} = 0.10$

н23У	-	-	567480,56	4129357,58	Метод спутниковых геодезических измерений (определений)	0,10	$Mt=\sqrt{(m0^2+m1^2)}=\sqrt{(0.04^2+0.09^2)}=0.10$
н22У	-	-	567478,67	4129357,49	Метод спутниковых геодезических измерений (определений)	0,10	$Mt=\sqrt{(m0^2+m1^2)}=\sqrt{(0.04^2+0.09^2)}=0.10$
н58У	-	-	567479,22	4129349,32	Метод спутниковых геодезических измерений (определений)	0,10	$Mt=\sqrt{(m0^2+m1^2)}=\sqrt{(0.04^2+0.09^2)}=0.10$
н59У	-	-	567480,02	4129349,24	Метод спутниковых геодезических измерений (определений)	0,10	$Mt=\sqrt{(m0^2+m1^2)}=\sqrt{(0.04^2+0.09^2)}=0.10$
н60У	-	-	567480,17	4129346,20	Метод спутниковых геодезических измерений (определений)	0,10	$Mt=\sqrt{(m0^2+m1^2)}=\sqrt{(0.04^2+0.09^2)}=0.10$
н61У	-	-	567476,97	4129345,83	Метод спутниковых геодезических измерений (определений)	0,10	$Mt=\sqrt{(m0^2+m1^2)}=\sqrt{(0.04^2+0.09^2)}=0.10$
н62У	-	-	567478,15	4129337,88	Метод спутниковых геодезических измерений (определений)	0,10	$Mt=\sqrt{(m0^2+m1^2)}=\sqrt{(0.04^2+0.09^2)}=0.10$
1	567489,30	4129339,17	567489,30	4129339,17	Метод спутниковых геодезических измерений (определений)	0,10	$Mt=\sqrt{(m0^2+m1^2)}=\sqrt{(0.04^2+0.09^2)}=0.10$
н63У	-	-	567491,86	4129339,26	Метод спутниковых геодезических измерений (определений)	0,10	$Mt=\sqrt{(m0^2+m1^2)}=\sqrt{(0.04^2+0.09^2)}=0.10$
2	567496,76	4129339,45	567496,76	4129339,45	Метод спутниковых геодезических измерений (определений)	0,10	$Mt=\sqrt{(m0^2+m1^2)}=\sqrt{(0.04^2+0.09^2)}=0.10$
н55У	-	-	567513,05	4129339,72	Метод спутниковых геодезических измерений (определений)	0,10	$Mt=\sqrt{(m0^2+m1^2)}=\sqrt{(0.04^2+0.09^2)}=0.10$

**2. Сведения о частях границ уточняемого земельного участка с кадастровым номером**

03:16:120120:2

Обозначение части границы		Горизонтальное положение (S), м	Описание прохождения части границ	Отметка о наличии земельного спора о местоположении границ земельного участка
от т.	до т.			
1	2	3	4	5
н55У	н56У	4,79	-	-
н56У	н57У	8,36	-	-
н57У	н29У	5,28	-	-
н29У	н28У	12,63	-	-
н28У	н27У	3,06	-	-
н27У	н26У	2,68	-	-
н26У	н25У	4,26	-	-
н25У	н24У	1,69	-	-
н24У	н23У	5,13	-	-
н23У	н22У	1,89	-	-
н22У	н58У	8,19	-	-
н58У	н59У	0,80	-	-
н59У	н60У	3,04	-	-
н60У	н61У	3,22	-	-
н61У	н62У	8,04	-	-
н62У	1	11,22	-	-
1	н63У	2,36	-	-
н63У	2	4,90	-	-
2	н55У	16,29	-	-

**3. Общие сведения об уточняемом земельном участке с кадастровым номером**

-

№ п/п	Наименование характеристики земельного участка	Значение характеристики
1	2	3
1	Адрес земельного участка	Российская Федерация, Республика Бурятия, р-н Прибайкальский, Сельское поселение «Ильинское», с Ильинка, ул Коммунистическая, Дом 41
1	Местоположение земельного участка (при отсутствии присвоенного адреса)	-
	Дополнительные сведения о местоположении земельного участка	-
2	Площадь земельного участка ± величина погрешности определения площади (Р ± ΔР), м²	612±9
3	Формула, примененная для расчета предельной допустимой погрешности определения площади земельного участка (ΔР), м²	$\Delta P=3.5*Mt*\sqrt{P}=3.5*0.1*\sqrt{612}=9$
4	Площадь земельного участка согласно сведениям Единого государственного реестра недвижимости (Ркад), м²	520
5	Оценка расхождения Р и Ркад (Р - Ркад), м²	92
6	Предельный минимальный и максимальный размеры земельного участка (Рмин и Рмакс), м²	1000 2500
7	Кадастровый или иной номер (обозначение) здания, сооружения, объекта незавершенного строительства, расположенного на земельном участке	03:16:120120:33
8	Иные сведения	-

**1. Сведения о характерных точках границы уточняемого земельного участка с кадастровым номером**

03:16:120120:5

Зона № 4

Обозначение	Существующие координаты, м	Уточненные координаты, м	Метод определения	Средняя квадратическая погрешность определения	Формулы, примененные для расчета средней квадратической погрешности определения
-------------	----------------------------	--------------------------	-------------------	--	---

Обозначение точек границ	координат				средняя координатная характеристика точки (M), м	квадратическая погрешность определения координат характерной точки (M <sub>1</sub> ), м	
	X	Y	X	Y			
1	2	3	4	5	6	7	8
н39У	-	-	567498,97	4129288,86	Метод спутниковых геодезических измерений (определений)	0,10	$M_1 = \sqrt{(m_0^2 + m_1^2)} = \sqrt{(0.04^2 + 0.09^2)} = 0.10$
н38У	-	-	567505,12	4129289,64	Метод спутниковых геодезических измерений (определений)	0,10	$M_1 = \sqrt{(m_0^2 + m_1^2)} = \sqrt{(0.04^2 + 0.09^2)} = 0.10$
н37У	-	-	567504,74	4129295,30	Метод спутниковых геодезических измерений (определений)	0,10	$M_1 = \sqrt{(m_0^2 + m_1^2)} = \sqrt{(0.04^2 + 0.09^2)} = 0.10$
н37У	-	-	567504,74	4129295,30	Метод спутниковых геодезических измерений (определений)	0,10	$M_1 = \sqrt{(m_0^2 + m_1^2)} = \sqrt{(0.04^2 + 0.09^2)} = 0.10$
н53У	-	-	567482,30	4129293,44	Метод спутниковых геодезических измерений (определений)	0,10	$M_1 = \sqrt{(m_0^2 + m_1^2)} = \sqrt{(0.04^2 + 0.09^2)} = 0.10$
н54У	-	-	567483,14	4129288,47	Метод спутниковых геодезических измерений (определений)	0,10	$M_1 = \sqrt{(m_0^2 + m_1^2)} = \sqrt{(0.04^2 + 0.09^2)} = 0.10$
н42У	-	-	567483,13	4129283,12	Метод спутниковых геодезических измерений (определений)	0,10	$M_1 = \sqrt{(m_0^2 + m_1^2)} = \sqrt{(0.04^2 + 0.09^2)} = 0.10$
н41У	-	-	567488,50	4129283,49	Метод спутниковых геодезических измерений (определений)	0,10	$M_1 = \sqrt{(m_0^2 + m_1^2)} = \sqrt{(0.04^2 + 0.09^2)} = 0.10$
н40У	-	-	567496,34	4129288,20	Метод спутниковых геодезических измерений (определений)	0,10	$M_1 = \sqrt{(m_0^2 + m_1^2)} = \sqrt{(0.04^2 + 0.09^2)} = 0.10$
н39У	-	-	567498,97	4129288,86	Метод спутниковых геодезических измерений (определений)	0,10	$M_1 = \sqrt{(m_0^2 + m_1^2)} = \sqrt{(0.04^2 + 0.09^2)} = 0.10$

**2. Сведения о частях границ уточняемого земельного участка с кадастровым номером 03:16:120120:5**

Обозначение части границы		Горизонтальное проложение (S), м	Описание прохождения части границ	Отметка о наличии земельного спора о местоположении границ земельного участка
от т.	до т.			
1	2	3	4	5
н39У	н38У	6,20	-	-
н38У	н37У	5,67	-	-
н37У	н37У	0,00	-	-
н37У	н53У	22,52	-	-
н53У	н54У	5,04	-	-
н54У	н42У	5,35	-	-
н42У	н41У	5,38	-	-
н41У	н40У	9,15	-	-
н40У	н39У	2,71	-	-

**3. Общие сведения об уточняемом земельном участке с кадастровым номером =**

№ п/п	Наименование характеристики земельного участка	Значение характеристики
1	2	3
1	Адрес земельного участка	Российская Федерация, Республика Бурятия, р-н Прибайкальский, Сельское поселение «Ильинское», с Ильинка, ул Коммунистическая, Дом 45
	Местоположение земельного участка (при отсутствии присвоенного адреса)	-
	Дополнительные сведения о местоположении земельного участка	-
2	Площадь земельного участка ± величина погрешности определения площади (P ± ΔP), м <sup>2</sup>	175±5
3	Формула, примененная для расчета предельной допустимой погрешности определения площади земельного участка (ΔP), м <sup>2</sup>	$\Delta P = 3.5 * M_1 * \sqrt{P} = 3.5 * 0.1 * \sqrt{175} = 5$
4	Площадь земельного участка согласно сведениям Единого государственного реестра недвижимости (P <sub>кад</sub> ), м <sup>2</sup>	174
5	Оценка расхождения P и P <sub>кад</sub> (P - P <sub>кад</sub> ), м <sup>2</sup>	1
6	Предельный минимальный и максимальный размеры земельного участка (P <sub>мин</sub> и P <sub>макс</sub> ), м <sup>2</sup>	1000 2500
7	Кадастровый или иной номер (обозначение) здания, сооружения, объекта незавершенного строительства, расположенного на земельном участке	-
8	Иные сведения	-

**1. Сведения о характерных точках границы уточняемого земельного участка с кадастровым номером 03:16:120120:6**

Зона № 4

Обозначение характерных точек границ	Существующие координаты, м		Уточненные координаты, м		Метод определения координат	Средняя квадратическая погрешность определения координат характерной точки (M), м	Формулы, примененные для расчета средней квадратической погрешности определения координат характерной точки (M <sub>1</sub> ), м
	X	Y	X	Y			
1	2	3	4	5	6	7	8
н30У	-	-	567520,84	4129271,57	Метод спутниковых геодезических измерений (определений)	0,10	$M_1 = \sqrt{(m_0^2 + m_1^2)} = \sqrt{(0.04^2 + 0.09^2)} = 0.10$

н31У	-	-	567520,31	4129275,49	Метод спутниковых геодезических измерений (определений)	0,10	$Mt=\sqrt{(m0^2+m1^2)}=\sqrt{(0.04^2+0.09^2)}=0.10$
н32У	-	-	567519,70	4129281,47	Метод спутниковых геодезических измерений (определений)	0,10	$Mt=\sqrt{(m0^2+m1^2)}=\sqrt{(0.04^2+0.09^2)}=0.10$
н33У	-	-	567518,81	4129290,56	Метод спутниковых геодезических измерений (определений)	0,10	$Mt=\sqrt{(m0^2+m1^2)}=\sqrt{(0.04^2+0.09^2)}=0.10$
н34У	-	-	567518,43	4129295,73	Метод спутниковых геодезических измерений (определений)	0,10	$Mt=\sqrt{(m0^2+m1^2)}=\sqrt{(0.04^2+0.09^2)}=0.10$
н35У	-	-	567515,48	4129296,26	Метод спутниковых геодезических измерений (определений)	0,10	$Mt=\sqrt{(m0^2+m1^2)}=\sqrt{(0.04^2+0.09^2)}=0.10$
н36У	-	-	567512,22	4129295,99	Метод спутниковых геодезических измерений (определений)	0,10	$Mt=\sqrt{(m0^2+m1^2)}=\sqrt{(0.04^2+0.09^2)}=0.10$
н37У	-	-	567504,74	4129295,30	Метод спутниковых геодезических измерений (определений)	0,10	$Mt=\sqrt{(m0^2+m1^2)}=\sqrt{(0.04^2+0.09^2)}=0.10$
н38У	-	-	567505,12	4129289,64	Метод спутниковых геодезических измерений (определений)	0,10	$Mt=\sqrt{(m0^2+m1^2)}=\sqrt{(0.04^2+0.09^2)}=0.10$
н39У	-	-	567498,97	4129288,86	Метод спутниковых геодезических измерений (определений)	0,10	$Mt=\sqrt{(m0^2+m1^2)}=\sqrt{(0.04^2+0.09^2)}=0.10$
н40У	-	-	567496,34	4129288,20	Метод спутниковых геодезических измерений (определений)	0,10	$Mt=\sqrt{(m0^2+m1^2)}=\sqrt{(0.04^2+0.09^2)}=0.10$
н41У	-	-	567488,50	4129283,49	Метод спутниковых геодезических измерений (определений)	0,10	$Mt=\sqrt{(m0^2+m1^2)}=\sqrt{(0.04^2+0.09^2)}=0.10$
н42У	-	-	567483,13	4129283,12	Метод спутниковых геодезических измерений (определений)	0,10	$Mt=\sqrt{(m0^2+m1^2)}=\sqrt{(0.04^2+0.09^2)}=0.10$
н43У	-	-	567481,82	4129283,04	Метод спутниковых геодезических измерений (определений)	0,10	$Mt=\sqrt{(m0^2+m1^2)}=\sqrt{(0.04^2+0.09^2)}=0.10$
н44У	-	-	567481,88	4129275,34	Метод спутниковых геодезических измерений (определений)	0,10	$Mt=\sqrt{(m0^2+m1^2)}=\sqrt{(0.04^2+0.09^2)}=0.10$
н45У	-	-	567479,46	4129275,01	Метод спутниковых геодезических измерений (определений)	0,10	$Mt=\sqrt{(m0^2+m1^2)}=\sqrt{(0.04^2+0.09^2)}=0.10$
н46У	-	-	567480,32	4129266,05	Метод спутниковых геодезических измерений (определений)	0,10	$Mt=\sqrt{(m0^2+m1^2)}=\sqrt{(0.04^2+0.09^2)}=0.10$
н47У	-	-	567484,54	4129266,50	Метод спутниковых геодезических измерений (определений)	0,10	$Mt=\sqrt{(m0^2+m1^2)}=\sqrt{(0.04^2+0.09^2)}=0.10$
н48У	-	-	567487,56	4129266,52	Метод спутниковых геодезических измерений (определений)	0,10	$Mt=\sqrt{(m0^2+m1^2)}=\sqrt{(0.04^2+0.09^2)}=0.10$
н49У	-	-	567493,42	4129267,80	Метод спутниковых геодезических измерений (определений)	0,10	$Mt=\sqrt{(m0^2+m1^2)}=\sqrt{(0.04^2+0.09^2)}=0.10$
н50У	-	-	567499,62	4129268,84	Метод спутниковых геодезических измерений (определений)	0,10	$Mt=\sqrt{(m0^2+m1^2)}=\sqrt{(0.04^2+0.09^2)}=0.10$
н51У	-	-	567503,42	4129269,00	Метод спутниковых геодезических измерений (определений)	0,10	$Mt=\sqrt{(m0^2+m1^2)}=\sqrt{(0.04^2+0.09^2)}=0.10$
н52У	-	-	567512,35	4129270,19	Метод спутниковых геодезических измерений (определений)	0,10	$Mt=\sqrt{(m0^2+m1^2)}=\sqrt{(0.04^2+0.09^2)}=0.10$
н30У	-	-	567520,84	4129271,57	Метод спутниковых геодезических измерений (определений)	0,10	$Mt=\sqrt{(m0^2+m1^2)}=\sqrt{(0.04^2+0.09^2)}=0.10$

**2. Сведения о частях границ уточняемого земельного участка с кадастровым номером**

03:16:120120:6

Обозначение части границы		Горизонтальное проложение (S), м	Описание прохождения части границ	Отметка о наличии земельного спора о местоположении границ земельного участка
от т.	до т.			
1	2	3	4	5
н30У	н31У	3,96	-	-
н31У	н32У	6,01	-	-
н32У	н33У	9,13	-	-
н33У	н34У	5,18	-	-
н34У	н35У	3,00	-	-
н35У	н36У	3,27	-	-
н36У	н37У	7,51	-	-
н37У	н38У	5,67	-	-
н38У	н39У	6,20	-	-
н39У	н40У	2,71	-	-
н40У	н41У	9,15	-	-
н41У	н42У	5,38	-	-
н42У	н43У	1,31	-	-
н43У	н44У	7,70	-	-
н44У	н45У	2,44	-	-
н45У	н46У	9,00	-	-
н46У	н47У	4,24	-	-
н47У	н48У	3,02	-	-
н48У	н49У	6,00	-	-
н49У	н50У	6,29	-	-

<i>n50V</i>	<i>n51V</i>	<i>3,80</i>	-	-
<i>n51V</i>	<i>n52V</i>	<i>9,01</i>	-	-
<i>n52V</i>	<i>n30V</i>	<i>8,60</i>	-	-
<b>3. Общие сведения об уточняемом земельном участке с кадастровым номером</b> =				
№ п/п	Наименование характеристики земельного участка			Значение характеристики
1	2			3
1	Адрес земельного участка			<i>Российская Федерация, Республика Бурятия, р-н Прибайкальский, Сельское поселение «Ильинское», с Ильинка, ул Коммунистическая, Дом 47</i>
	Местоположение земельного участка (при отсутствии присвоенного адреса)			-
	Дополнительные сведения о местоположении земельного участка			-
2	Площадь земельного участка ± величина погрешности определения площади (P ± ΔP), м <sup>2</sup>			<i>820±10</i>
3	Формула, примененная для расчета предельной допустимой погрешности определения площади земельного участка (ΔP), м <sup>2</sup>			<i>ΔP=3.5*Мг*√P=3.5*0.1*√820=10</i>
4	Площадь земельного участка согласно сведениям Единого государственного реестра недвижимости (Pкад), м <sup>2</sup>			<i>734</i>
5	Оценка расхождения P и Pкад (P - Pкад), м <sup>2</sup>			<i>86</i>
6	Предельный минимальный и максимальный размеры земельного участка (Pмин и Pмакс), м <sup>2</sup>			<i>1000 2500</i>
7	Кадастровый или иной номер (обозначение) здания, сооружения, объекта незавершенного строительства, расположенного на земельном участке			<i>03:16:120120:36</i>
8	Иные сведения			<i>Площадь увеличена более 10 % но не превышает минимальный размер земельного участка</i>

**Описание местоположения здания, сооружения, объекта незавершенного строительства на земельном участке**

**1. Сведения о характерных точках контура**

вид объекта недвижимости (здание, сооружение, объект незавершенного строительства) здание

кадастровый номер (обозначение) 03:16:000000:641

Зона № 4

Номер контура	Номера характерных точек контура	Существующие			Уточненные			Метод определения координат	Средняя квадратическая погрешность определения координат характерной точки (M <sub>t</sub> ), м	Формулы, примененные для расчета средней квадратической погрешности определения координат характерной точки (M <sub>t</sub> ), м
		Координаты, м		R, м	Координаты, м		R, м			
		X	Y		X	Y				
1	2	3	4	5	6	7	8	9	10	11
-	н840	-	-	-	567501,95	4129020,25	-	Метод спутниковых геодезических измерений (определений)	0,10	$M_t = \sqrt{(m_0^2 + m_1^2)} = \sqrt{(0,04^2 + 0,09^2)} = 0,10$
-	н850	-	-	-	567501,76	4129024,66	-	Метод спутниковых геодезических измерений (определений)	0,10	$M_t = \sqrt{(m_0^2 + m_1^2)} = \sqrt{(0,04^2 + 0,09^2)} = 0,10$
-	н860	-	-	-	567491,20	4129024,11	-	Метод спутниковых геодезических измерений (определений)	0,10	$M_t = \sqrt{(m_0^2 + m_1^2)} = \sqrt{(0,04^2 + 0,09^2)} = 0,10$
-	н870	-	-	-	567491,37	4129019,57	-	Метод спутниковых геодезических измерений (определений)	0,10	$M_t = \sqrt{(m_0^2 + m_1^2)} = \sqrt{(0,04^2 + 0,09^2)} = 0,10$
-	н840	-	-	-	567501,95	4129020,25	-	Метод спутниковых геодезических измерений (определений)	0,10	$M_t = \sqrt{(m_0^2 + m_1^2)} = \sqrt{(0,04^2 + 0,09^2)} = 0,10$

**2. Характеристики здания, сооружения, объекта незавершенного строительства с кадастровым номером (обозначением) 03:16:000000:641**

№ п/п	Наименование характеристики	Значение характеристики
1	2	3
1	Вид объекта недвижимости	здание
2	Ранее присвоенный государственный учетный номер здания, сооружения, объекта незавершенного строительства (кадастровый, инвентарный или условный номер)	-
3	Кадастровый номер земельного участка (земельных участков), в границах которого (которых) расположено здание, сооружение, объект незавершенного строительства	03:16:120120:173
4	Номер кадастрового квартала (кадастровых кварталов), в пределах которого (которых) расположено здание, сооружение, объект незавершенного строительства	03:16:120120
5	Адрес здания, сооружения, объекта незавершенного строительства	Российская Федерация, Республика Бурятия, р-н Прибайкальский, Сельское поселение «Ильинское», с Ильинка, ул Коммунистическая, Дом 57в
	Местоположение здания, сооружения, объекта незавершенного строительства	-
	Дополнительные сведения о местоположении	-
6	Иные сведения	-

**1. Сведения о характерных точках контура**

вид объекта недвижимости (здание, сооружение, объект незавершенного строительства) здание

кадастровый номер (обозначение) 03:16:000000:993

Зона № 4

Номер контура	Номера характерных точек контура	Существующие			Уточненные			Метод определения координат	Средняя квадратическая погрешность определения координат характерной точки (M <sub>t</sub> ), м	Формулы, примененные для расчета средней квадратической погрешности определения координат характерной точки (M <sub>t</sub> ), м
		Координаты, м		R, м	Координаты, м		R, м			
		X	Y		X	Y				
1	2	3	4	5	6	7	8	9	10	11
-	н760	-	-	-	567489,99	4129313,40	-	Метод спутниковых геодезических измерений (определений)	0,10	$M_t = \sqrt{(m_0^2 + m_1^2)} = \sqrt{(0,04^2 + 0,09^2)} = 0,10$
-	н770	-	-	-	567489,33	4129320,14	-	Метод спутниковых геодезических измерений (определений)	0,10	$M_t = \sqrt{(m_0^2 + m_1^2)} = \sqrt{(0,04^2 + 0,09^2)} = 0,10$
-	н780	-	-	-	567482,03	4129319,42	-	Метод спутниковых геодезических измерений (определений)	0,10	$M_t = \sqrt{(m_0^2 + m_1^2)} = \sqrt{(0,04^2 + 0,09^2)} = 0,10$
-	н790	-	-	-	567482,69	4129312,68	-	Метод спутниковых геодезических измерений (определений)	0,10	$M_t = \sqrt{(m_0^2 + m_1^2)} = \sqrt{(0,04^2 + 0,09^2)} = 0,10$
-	н760	-	-	-	567489,99	4129313,40	-	Метод спутниковых геодезических измерений (определений)	0,10	$M_t = \sqrt{(m_0^2 + m_1^2)} = \sqrt{(0,04^2 + 0,09^2)} = 0,10$

**2. Характеристики здания, сооружения, объекта незавершенного строительства с кадастровым номером (обозначением) 03:16:000000:993**

№ п/п	Наименование характеристики	Значение характеристики
1	2	3
1	2	3



1	Вид объекта недвижимости	здание
2	Ранее присвоенный государственный учетный номер здания, сооружения, объекта незавершенного строительства (кадастровый, инвентарный или условный номер)	-
3	Кадастровый номер земельного участка (земельных участков), в границах которого (которых) расположено здание, сооружение, объект незавершенного строительства	03:16:120120:179
4	Номер кадастрового квартала (кадастровых кварталов), в пределах которого (которых) расположено здание, сооружение, объект незавершенного строительства	03:16:120120
5	Адрес здания, сооружения, объекта незавершенного строительства	Российская Федерация, Республика Бурятия, р-н Прибайкальский, Сельское поселение «Ильинское», с Ильинка, ул Коммунистическая, Дом 43
	Местоположение здания, сооружения, объекта незавершенного строительства	-
	Дополнительные сведения о местоположении	-
6	Иные сведения	-

### 1. Сведения о характерных точках контура

вид объекта недвижимости (здание, сооружение, объект незавершенного строительства) здание

кадастровый номер (обозначение) 03:16:120120:30

Зона № 4

Номер контура	Номера характерных точек контура	Существующие			Уточненные			Метод определения координат	Средняя квадратическая погрешность определения координат характерной точки (M <sub>i</sub> ), м	Формулы, примененные для расчета средней квадратической погрешности определения координат характерной точки (M <sub>i</sub> ), м
		Координаты, м		R, м	Координаты, м		R, м			
		X	Y		X	Y				
1	2	3	4	5	6	7	8	9	10	11
-	n64O	-	-	-	567511,33	4129264,61	-	Метод спутниковых геодезических измерений (определений)	0,10	$M_i = \sqrt{(m_0^2 + m_1^2)} = \sqrt{(0,04^2 + 0,09^2)} = 0,10$
-	n65O	-	-	-	567510,80	4129269,00	-	Метод спутниковых геодезических измерений (определений)	0,10	$M_i = \sqrt{(m_0^2 + m_1^2)} = \sqrt{(0,04^2 + 0,09^2)} = 0,10$
-	n66O	-	-	-	567504,20	4129268,18	-	Метод спутниковых геодезических измерений (определений)	0,10	$M_i = \sqrt{(m_0^2 + m_1^2)} = \sqrt{(0,04^2 + 0,09^2)} = 0,10$
-	n67O	-	-	-	567504,74	4129263,77	-	Метод спутниковых геодезических измерений (определений)	0,10	$M_i = \sqrt{(m_0^2 + m_1^2)} = \sqrt{(0,04^2 + 0,09^2)} = 0,10$
-	n64O	-	-	-	567511,33	4129264,61	-	Метод спутниковых геодезических измерений (определений)	0,10	$M_i = \sqrt{(m_0^2 + m_1^2)} = \sqrt{(0,04^2 + 0,09^2)} = 0,10$

### 2. Характеристики здания, сооружения, объекта незавершенного строительства с кадастровым номером (обозначением)

03:16:120120:30

№ п/п	Наименование характеристики	Значение характеристики
1	2	3
1	Вид объекта недвижимости	здание
2	Ранее присвоенный государственный учетный номер здания, сооружения, объекта незавершенного строительства (кадастровый, инвентарный или условный номер)	-
3	Кадастровый номер земельного участка (земельных участков), в границах которого (которых) расположено здание, сооружение, объект незавершенного строительства	03:16:120120:170
4	Номер кадастрового квартала (кадастровых кварталов), в пределах которого (которых) расположено здание, сооружение, объект незавершенного строительства	03:16:120120
5	Адрес здания, сооружения, объекта незавершенного строительства	Российская Федерация, Республика Бурятия, р-н Прибайкальский, Сельское поселение «Ильинское», с Ильинка, ул Коммунистическая, Дом 49
	Местоположение здания, сооружения, объекта незавершенного строительства	-
	Дополнительные сведения о местоположении	-
6	Иные сведения	-

### 1. Сведения о характерных точках контура

вид объекта недвижимости (здание, сооружение, объект незавершенного строительства) здание

кадастровый номер (обозначение) 03:16:120120:31

Зона № 4

Номер контура	Номера характерных точек контура	Существующие			Уточненные			Метод определения координат	Средняя квадратическая погрешность определения координат	Формулы, примененные для расчета средней квадратической погрешности определения координат
		Координаты, м		R, м	Координаты, м		R, м			
		X	Y		X	Y				

	контура	X, Y		R, м	X, Y		R, м		характерной точки (M <sub>i</sub> ), м	характерной точки (M <sub>i</sub> ), м
		X	Y		X	Y				
1	2	3	4	5	6	7	8	9	10	11
-	н68О	-	-	-	567512,50	4129166,51	-	Метод спутниковых геодезических измерений (определений)	0,10	$M_i = \sqrt{(m_0^2 + m_1^2)} = \sqrt{(0,04^2 + 0,09^2)} = 0,10$
	н69О	-	-	-	567510,16	4129190,26	-	Метод спутниковых геодезических измерений (определений)	0,10	$M_i = \sqrt{(m_0^2 + m_1^2)} = \sqrt{(0,04^2 + 0,09^2)} = 0,10$
	н70О	-	-	-	567499,07	4129189,17	-	Метод спутниковых геодезических измерений (определений)	0,10	$M_i = \sqrt{(m_0^2 + m_1^2)} = \sqrt{(0,04^2 + 0,09^2)} = 0,10$
	н71О	-	-	-	567501,40	4129165,42	-	Метод спутниковых геодезических измерений (определений)	0,10	$M_i = \sqrt{(m_0^2 + m_1^2)} = \sqrt{(0,04^2 + 0,09^2)} = 0,10$
	н68О	-	-	-	567512,50	4129166,51	-	Метод спутниковых геодезических измерений (определений)	0,10	$M_i = \sqrt{(m_0^2 + m_1^2)} = \sqrt{(0,04^2 + 0,09^2)} = 0,10$

**2. Характеристики здания, сооружения, объекта незавершенного строительства с кадастровым номером (обозначением) 03:16:120120:31**

№ п/п	Наименование характеристики	Значение характеристики
1	2	3
1	Вид объекта недвижимости	здание
2	Ранее присвоенный государственный учетный номер здания, сооружения, объекта незавершенного строительства (кадастровый, инвентарный или условный номер)	-
3	Кадастровый номер земельного участка (земельных участков), в границах которого (которых) расположено здание, сооружение, объект незавершенного строительства	-
4	Номер кадастрового квартала (кадастровых кварталов), в пределах которого (которых) расположено здание, сооружение, объект незавершенного строительства	03:16:120120
5	Адрес здания, сооружения, объекта незавершенного строительства	Российская Федерация, Республика Бурятия, р-н Прибайкальский, Сельское поселение «Ильинское», с Ильинка, ул Коммунистическая, Дом 53
	Местоположение здания, сооружения, объекта незавершенного строительства	-
	Дополнительные сведения о местоположении	-
6	Иные сведения	-

**1. Сведения о характерных точках контура**

вид объекта недвижимости (здание, сооружение, объект незавершенного строительства) здание

кадастровый номер (обозначение) 03:16:120120:33

Зона № 4

Номер контура	Номера характерных точек контура	Существующие			Уточненные			Метод определения координат	Средняя квадратическая погрешность определения координат характерной точки (M <sub>i</sub> ), м	Формулы, примененные для расчета средней квадратической погрешности определения координат характерной точки (M <sub>i</sub> ), м
		Координаты, м		R, м	Координаты, м		R, м			
		X	Y		X	Y				
1	2	3	4	5	6	7	8	9	10	11
-	н80О	-	-	-	567485,85	4129340,83	-	Метод спутниковых геодезических измерений (определений)	0,10	$M_i = \sqrt{(m_0^2 + m_1^2)} = \sqrt{(0,04^2 + 0,09^2)} = 0,10$
	н81О	-	-	-	567485,36	4129345,79	-	Метод спутниковых геодезических измерений (определений)	0,10	$M_i = \sqrt{(m_0^2 + m_1^2)} = \sqrt{(0,04^2 + 0,09^2)} = 0,10$
	н82О	-	-	-	567480,58	4129345,32	-	Метод спутниковых геодезических измерений (определений)	0,10	$M_i = \sqrt{(m_0^2 + m_1^2)} = \sqrt{(0,04^2 + 0,09^2)} = 0,10$
	н83О	-	-	-	567481,07	4129340,36	-	Метод спутниковых геодезических измерений (определений)	0,10	$M_i = \sqrt{(m_0^2 + m_1^2)} = \sqrt{(0,04^2 + 0,09^2)} = 0,10$
	н80О	-	-	-	567485,85	4129340,83	-	Метод спутниковых геодезических измерений (определений)	0,10	$M_i = \sqrt{(m_0^2 + m_1^2)} = \sqrt{(0,04^2 + 0,09^2)} = 0,10$

**2. Характеристики здания, сооружения, объекта незавершенного строительства с кадастровым номером (обозначением) 03:16:120120:33**

№ п/п	Наименование характеристики	Значение характеристики
1	2	3
1	Вид объекта недвижимости	здание
2	Ранее присвоенный государственный учетный номер здания, сооружения, объекта незавершенного строительства (кадастровый, инвентарный или условный номер)	-
3	Кадастровый номер земельного участка (земельных участков), в границах которого (которых) расположено здание, сооружение, объект незавершенного строительства	03:16:120120:2
4	Номер кадастрового квартала (кадастровых кварталов), в пределах которого (которых) расположено здание, сооружение, объект незавершенного строительства	03:16:120120

5	Адрес здания, сооружения, объекта незавершенного строительства	<i>Российская Федерация, Республика Бурятия, р-н Прибайкальский, Сельское поселение «Ильинское», с Ильинка, ул Коммунистическая, Дом 41</i>
	Местоположение здания, сооружения, объекта незавершенного строительства	-
	Дополнительные сведения о местоположении	-
6	Иные сведения	-

**1. Сведения о характерных точках контура**

вид объекта недвижимости (здание, сооружение, объект незавершенного строительства) *здание*

кадастровый номер (обозначение) *03:16:120120:36*

Зона № *4*


Номер контура	Номера характерных точек контура	Существующие			Уточненные			Метод определения координат	Средняя квадратическая погрешность определения координат характерной точки (M <sub>t</sub> ), м	Формулы, примененные для расчета средней квадратической погрешности определения координат характерной точки (M <sub>t</sub> ), м
		Координаты, м		R, м	Координаты, м		R, м			
		X	Y		X	Y				
1	2	3	4	5	6	7	8	9	10	11
-	n72O	-	-	-	567491,65	4129269,13	-	<i>Метод спутниковых геодезических измерений (определений)</i>	0,10	$M_t = \sqrt{(m_0^2 + m_1^2)} = \sqrt{(0.04^2 + 0.09^2)} = 0.10$
	n73O	-	-	-	567491,14	4129274,27	-	<i>Метод спутниковых геодезических измерений (определений)</i>	0,10	$M_t = \sqrt{(m_0^2 + m_1^2)} = \sqrt{(0.04^2 + 0.09^2)} = 0.10$
	n74O	-	-	-	567483,69	4129273,53	-	<i>Метод спутниковых геодезических измерений (определений)</i>	0,10	$M_t = \sqrt{(m_0^2 + m_1^2)} = \sqrt{(0.04^2 + 0.09^2)} = 0.10$
	n75O	-	-	-	567484,19	4129268,40	-	<i>Метод спутниковых геодезических измерений (определений)</i>	0,10	$M_t = \sqrt{(m_0^2 + m_1^2)} = \sqrt{(0.04^2 + 0.09^2)} = 0.10$
	n72O	-	-	-	567491,65	4129269,13	-	<i>Метод спутниковых геодезических измерений (определений)</i>	0,10	$M_t = \sqrt{(m_0^2 + m_1^2)} = \sqrt{(0.04^2 + 0.09^2)} = 0.10$

**2. Характеристики здания, сооружения, объекта незавершенного строительства с кадастровым номером (обозначением)**

*03:16:120120:36*

№ п/п	Наименование характеристики	Значение характеристики
1	2	3
1	Вид объекта недвижимости	<i>здание</i>
2	Ранее присвоенный государственный учетный номер здания, сооружения, объекта незавершенного строительства (кадастровый, инвентарный или условный номер)	-
3	Кадастровый номер земельного участка (земельных участков), в границах которого (которых) расположено здание, сооружение, объект незавершенного строительства	<i>03:16:120120:6</i>
4	Номер кадастрового квартала (кадастровых кварталов), в пределах которого (которых) расположено здание, сооружение, объект незавершенного строительства	<i>03:16:120120</i>
5	Адрес здания, сооружения, объекта незавершенного строительства	<i>Российская Федерация, Республика Бурятия, р-н Прибайкальский, Сельское поселение «Ильинское», с Ильинка, ул Коммунистическая, Дом 47</i>
	Местоположение здания, сооружения, объекта незавершенного строительства	-
	Дополнительные сведения о местоположении	-
6	Иные сведения	-

# Схема геодезических построений

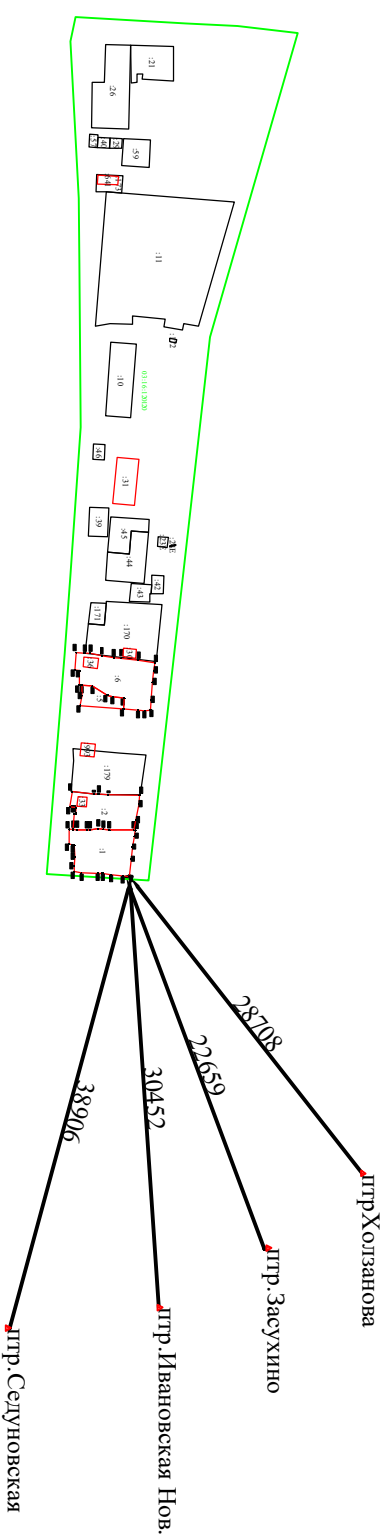

Условные обозначения:

Масштаб 1:1.000

- 1 - характерная точка границы земельного участка
- — существующая часть границы земельного участка
- — вновь образованная или уточненная часть границы земельного участка
- △ - пункт государственной геодезической сети
- - пункт опорной межевой сети
- - точка съемочного обоснования
- — направления геодезических построений при создании съемочного обоснования
- — направления геодезических построений при определении координат характерных точек границ земельного участка



# Схема границ земельных участков



Условные обозначения:

- 1 - характерная точка границы земельного участка
- - существующая часть границы земельного участка
- - вновь образованная или уточненная часть границы земельного участка
- : 10 - обозначение здания, сооружения, объекта незавершенного строительства
- : 30 - обозначение здания, сооружения, объекта незавершенного строительства, сведения о котором внесены в ЕПРН

Масштаб 1:1000



# Схема границ земельных участков



Масштаб 1:1000

Условные обозначения:

- 1 - характерная точка границы земельного участка
- существующая часть границы земельного участка
- вновь образованная или уточненная часть границы земельного участка
- : 10 - обозначение уточняемого земельного участка
- : 30 - обозначение здания, сооружения, объекта незавершенного строительства, сведения о котором внесены в ЕПРН